


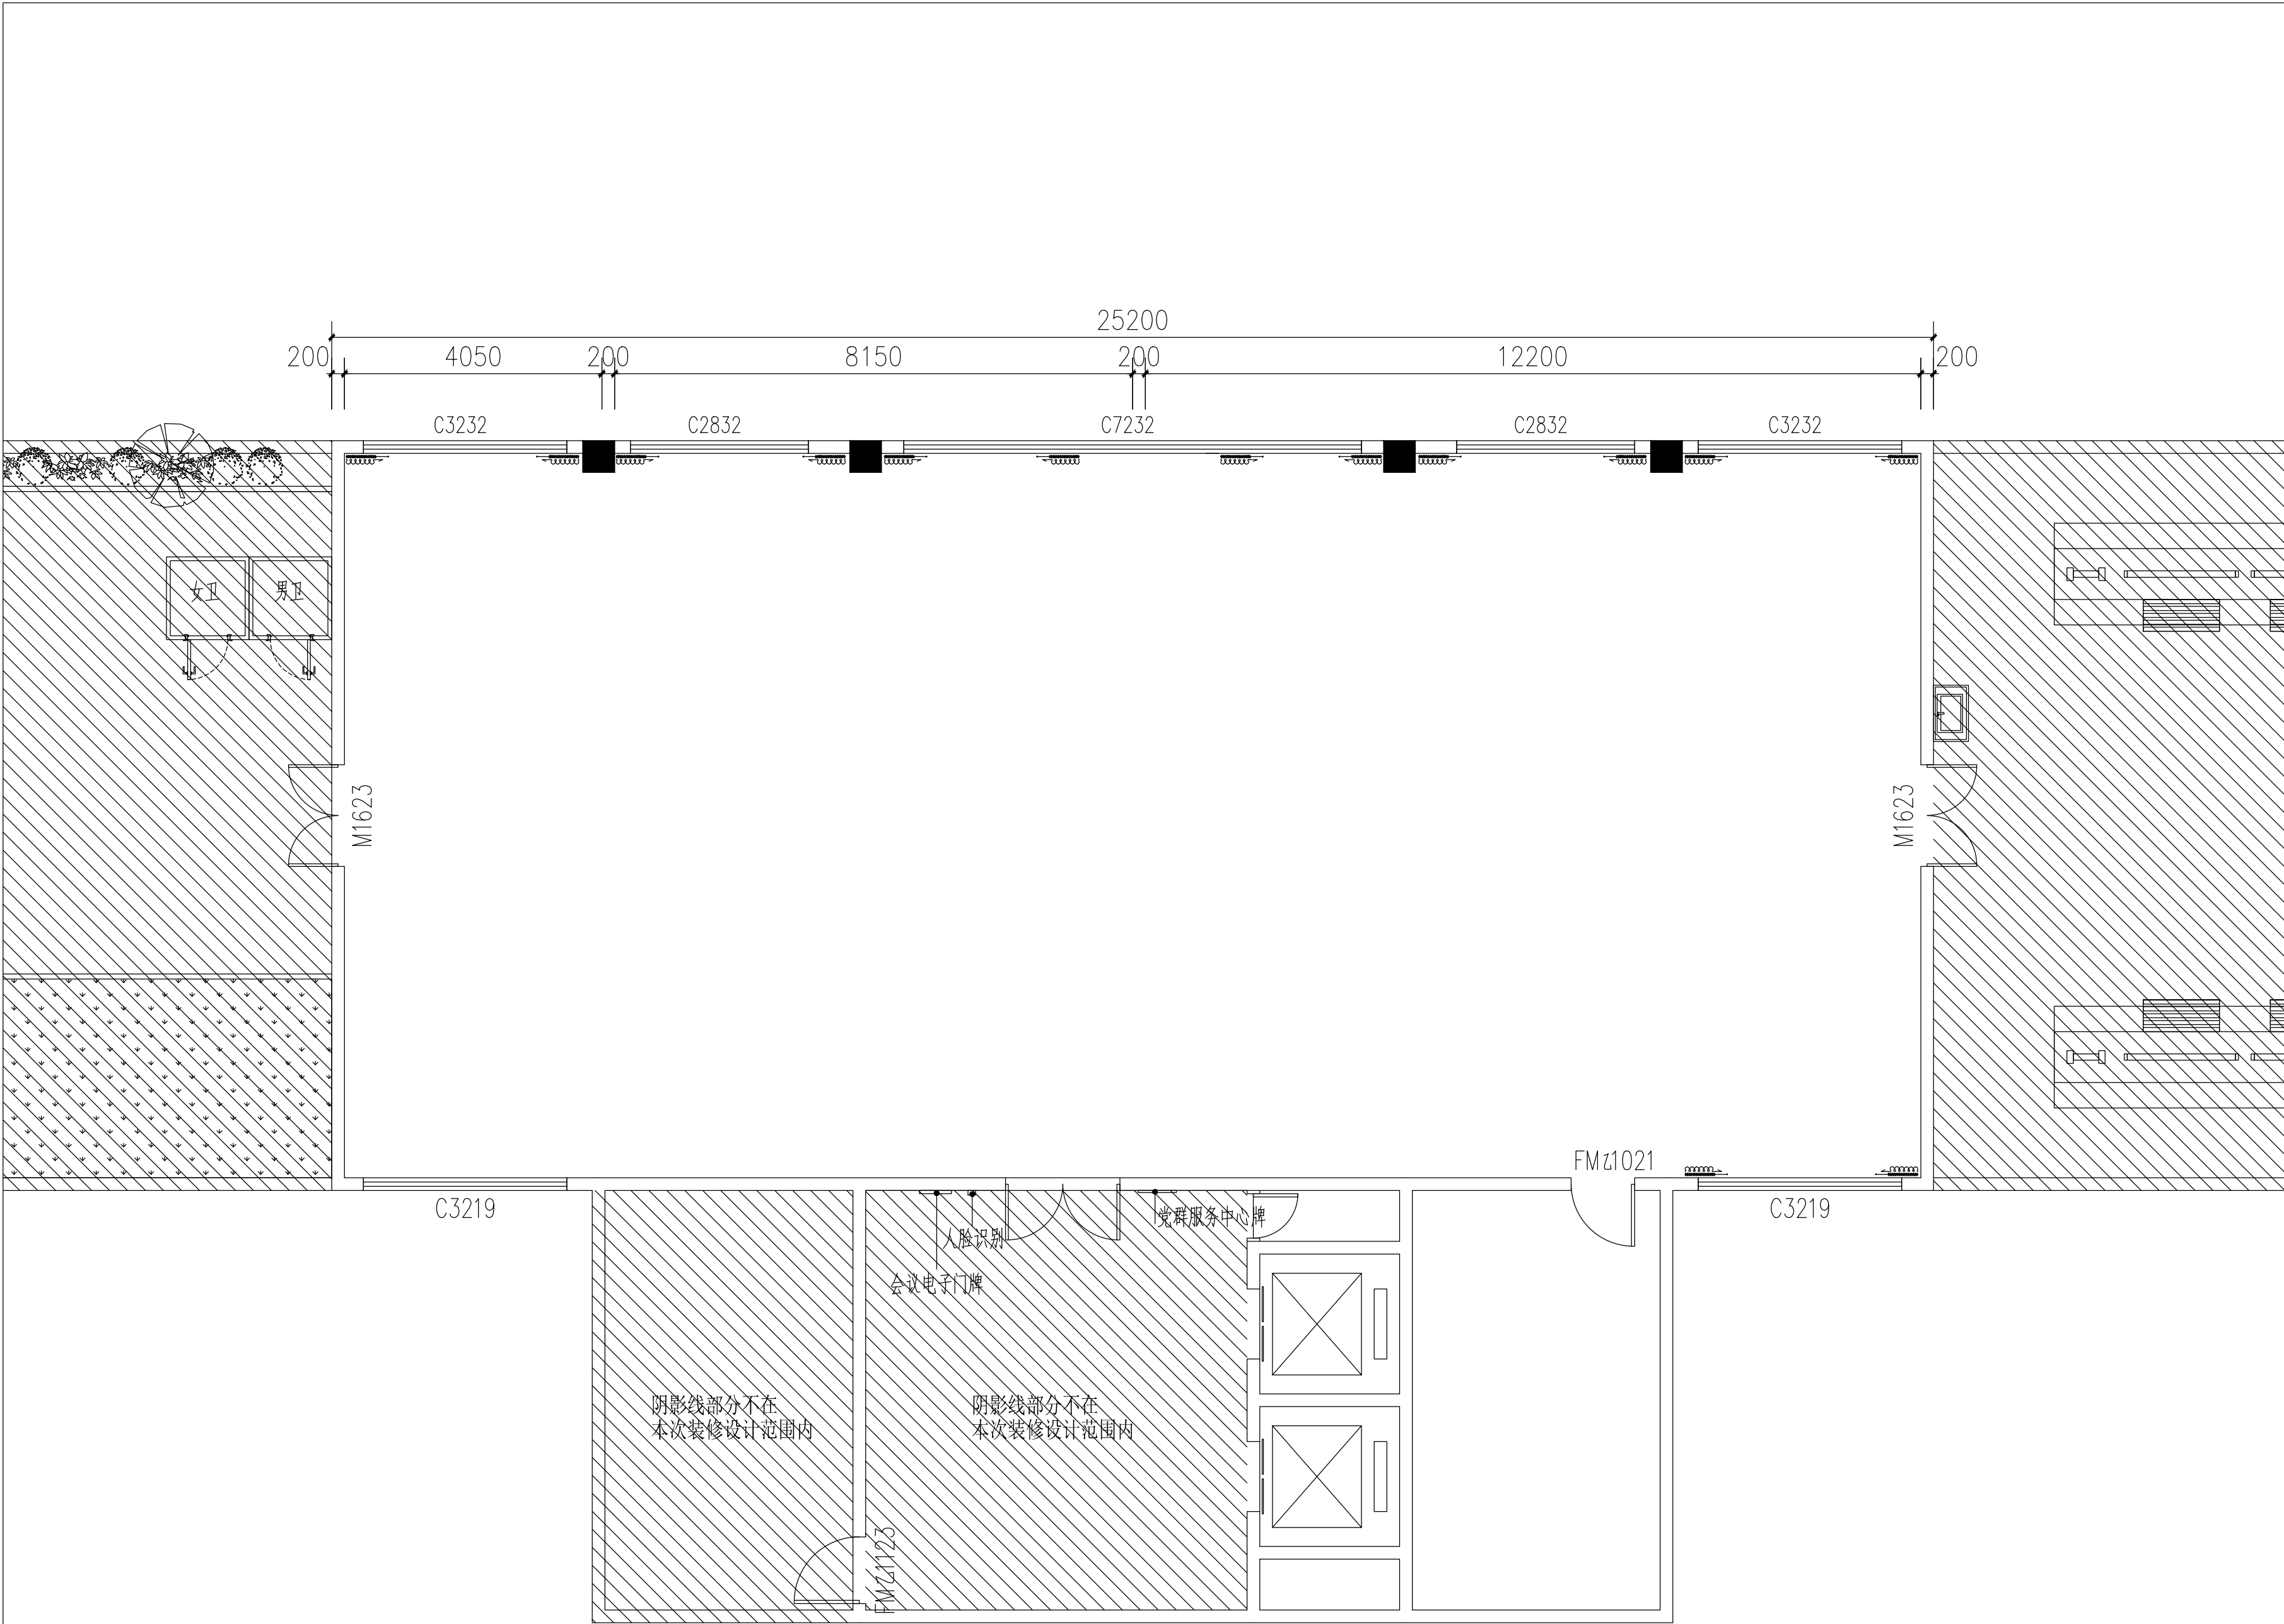

汉图设计

汉图设计有限公司

地址: 贵州省贵安新区大学城贵安数字

经济产业园E栋1单元5层1房7号

资质证书编号: A452009253

工程设计建筑行业乙级

备注

项目编码
(打码机打码位置)

注册执业签章

姓 名

陈长山

注册证书号码

205000853

注册印章号码

5200925-004

审 定

陈长山

AUTHORIZED
FOR ISSUE BY

陈长山

审 核

王友成

REVIEWED BY

王友成

项目负责

陈长山

PROJECT DIRECTOR

陈长山

专业负责

陈长山

DISCIPLINE
RESPONSIBLE

陈长山

校 对

龙国强

PRECHECKED BY

龙国强

设 计

张冰

DESIGNED BY

张冰

建设单位

CONSTRUCT WITH

海南外国语职业学院

工程名称

PROJECT

海南外国语职业学院多功能
学术报告厅项目

子项名称

ITEM

图名

DRAWING TITLE

原始平面图

设计号

PRO NO.

图 号

DRAWING NO.

图 别

DWG TYPE

号

P-01

版次

CHANGED NO.

日 期

DATE

A

2023. 8


注意:

本图须经签署并加盖本公司专用出图章方为有效;
本施工图应经相关部门审批通过后方可施工;
本图版权归汉图设计有限公司所有。

FIXTURE & FURNISHING PTAN

原始平面图

SCALE 1:75@A2

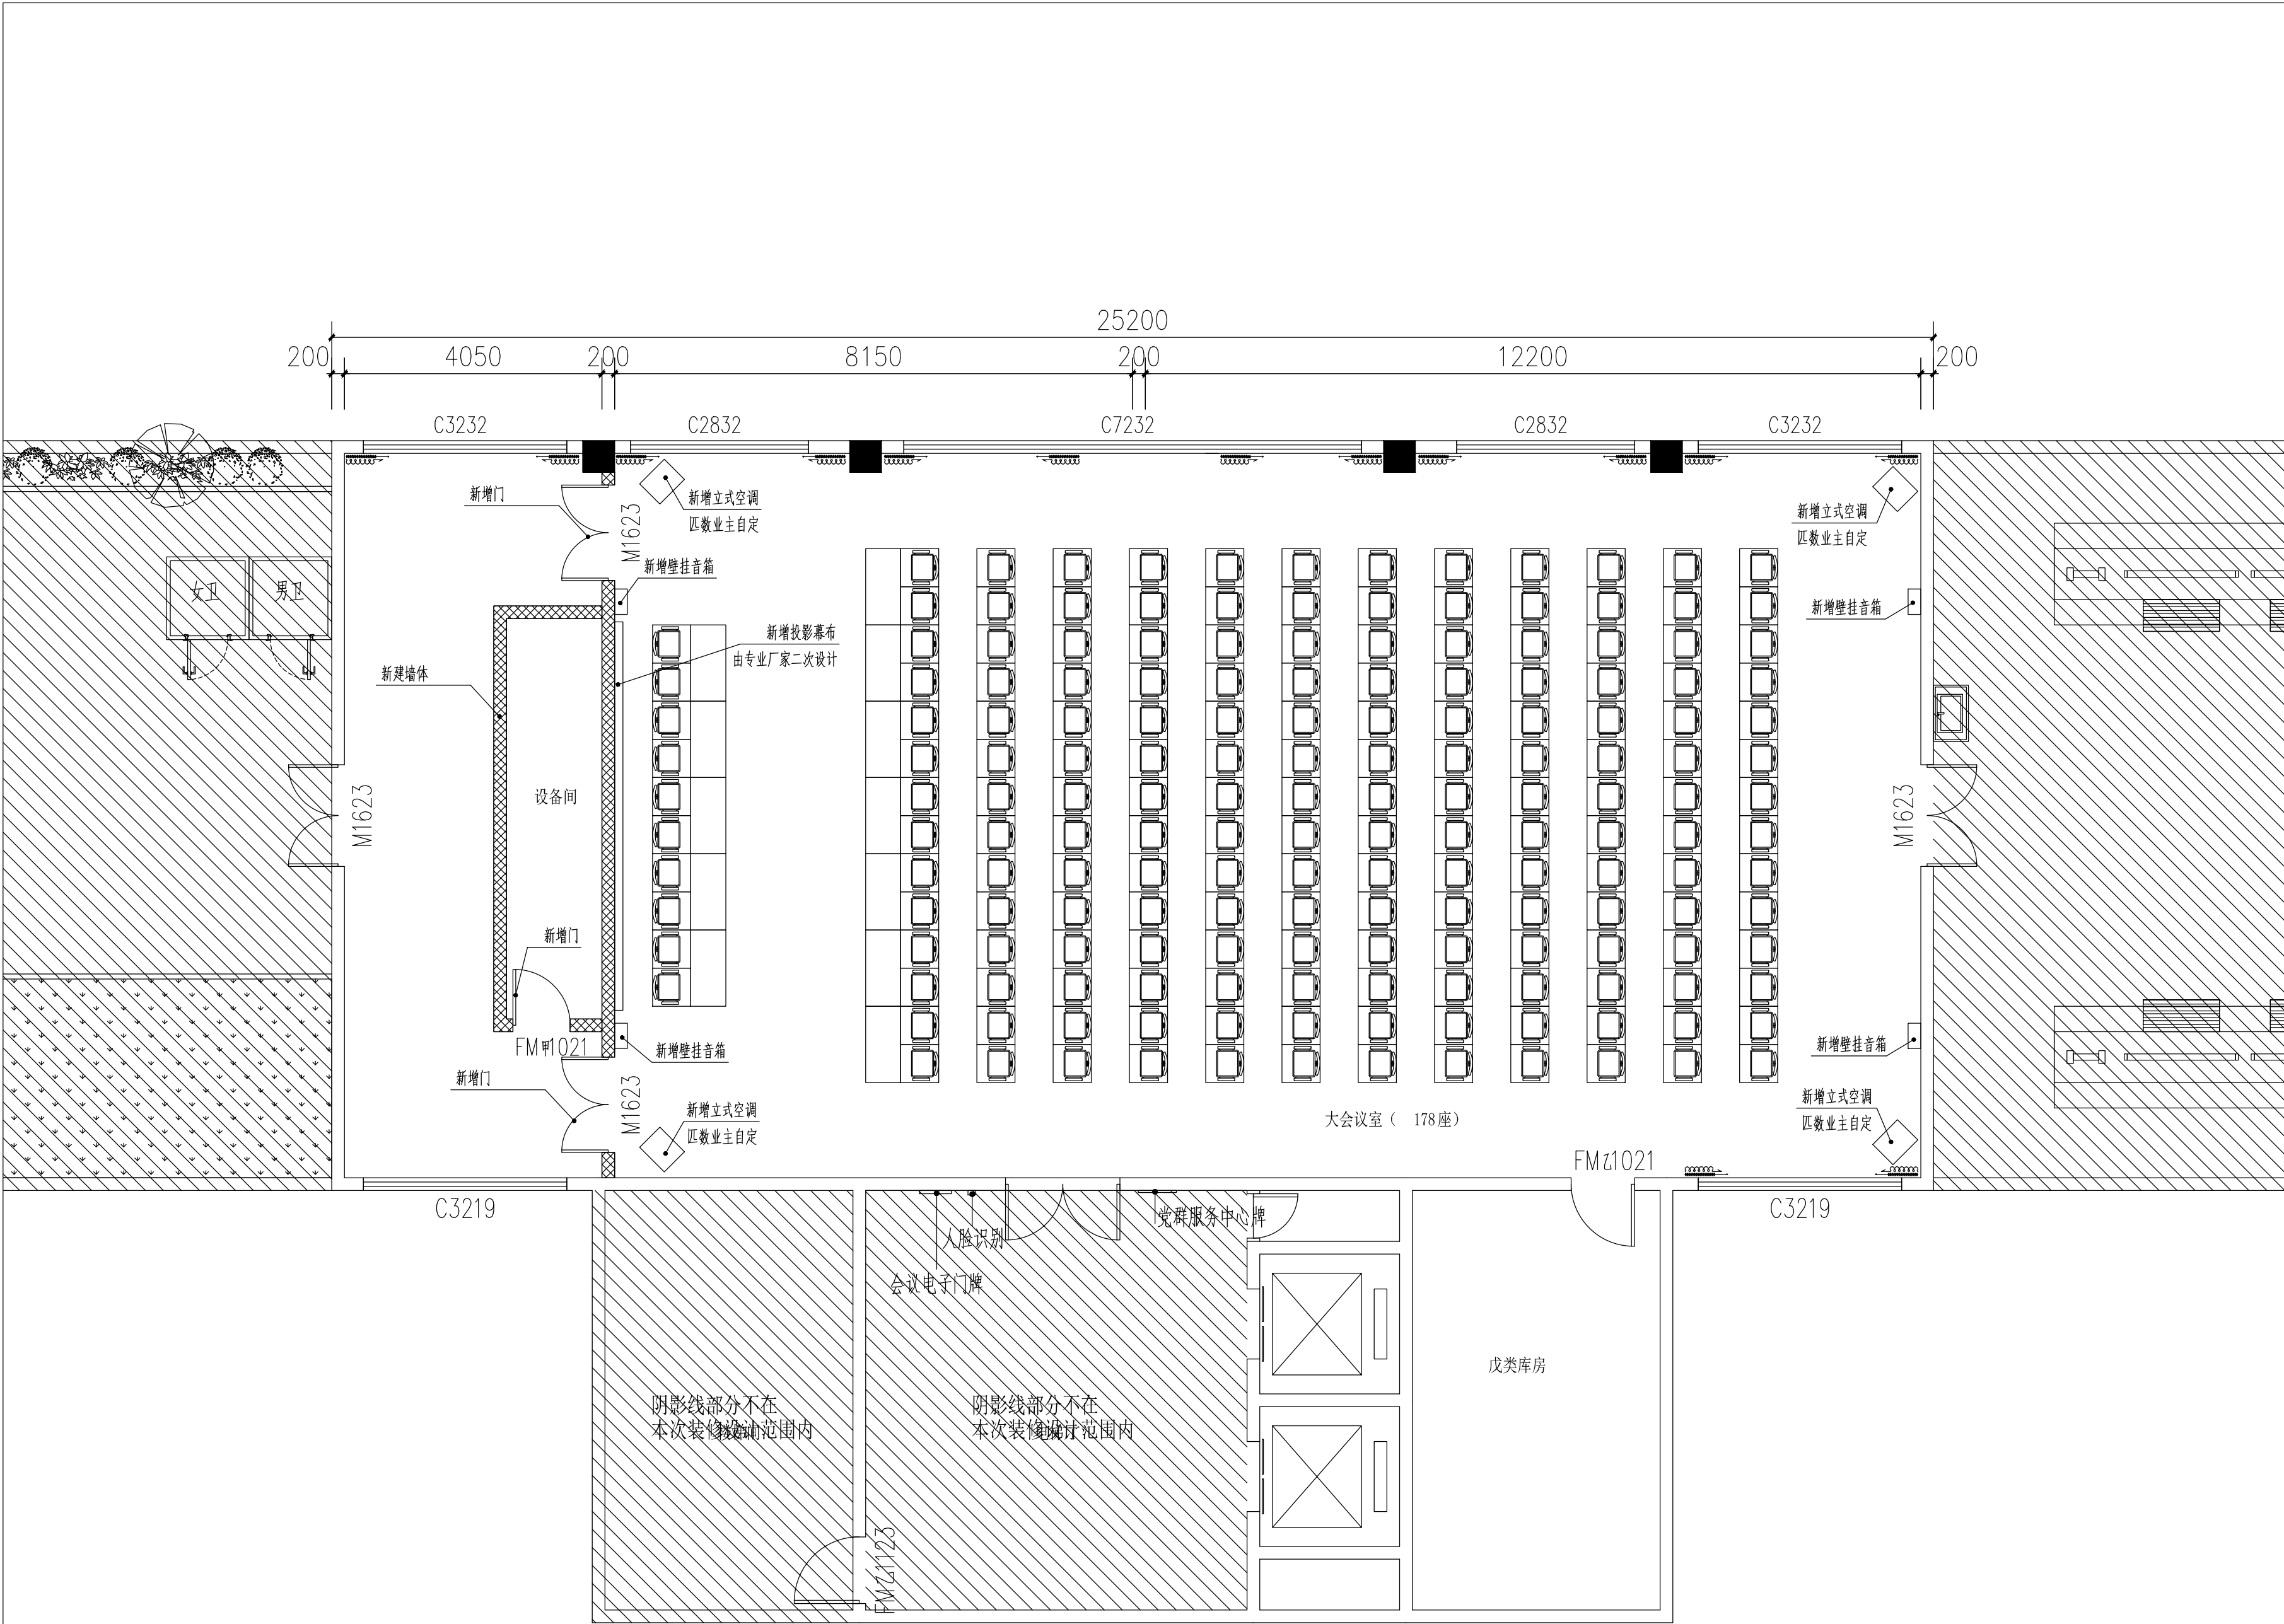

FIXTURE & FURNISHING PTAN
平面布置图

SCALE 1:75@A2



汉图设计

汉图设计有限公司

地址: 贵州省贵安新区大学城贵安数字

经济产业园E栋1单元5层1房7号

资质证书编号: A452009253

工程设计建筑行业乙级

备注

REMARK

项目编码

STAMP

(打码机打码位置)

注册执业签章

姓 名

陈长山

注册证书号码

205000853

注册印章号码

5200925-004

审 定

AUTHORIZED FOR ISSUE BY

陈长山

陈长山

审 核

REVIEWED BY

王友成

王友成

项目负责

PROJECT DIRECTOR

陈长山

陈长山

专业负责

DISCIPLINE RESPONSIBLE

陈长山

陈长山

校 对

PRECHECKED BY

龙国强

龙国强

设 计

DESIGNED BY

张冰

张冰

建设单位

CONSTRUCT WITH

海南外国语职业学院

工程名称

PROJECT

海南外国语职业学院多功能
学术报告厅项目

子项名称

ITEM

图名

DRAWING TITLE

平面布置图

设计号

PRO NO.

图 号

DRAWING NO.

P-02

版次

CHANGED NO.

A

图 别

DWG TYPE

建 施

日 期

DATE

2023. 8

注意:

本图须经签署并加盖本公司专用出图章方为有效;

本施工图应经相关部门审批通过后方可施工;

本图版权归汉图设计有限公司所有。



汉图设计

汉图设计有限公司

地址: 贵州省贵安新区大学城贵安数字

经济产业园E栋1单元5层1房7号

资质证书编号: A452009253

工程设计建筑行业乙级

备注

REMARK

项目编码

STAMP

(打码机打码位置)

注册执业签章

姓 名

陈长山

注册证书号码

205000853

注册印章号码

5200925-004

审 定

AUTHORIZED
FOR ISSUE BY

陈长山

陈长山

审 核

REVIEWED BY

王友成

王友成

项目负责

PROJECT DIRECTOR

陈长山

陈长山

专业负责

DISCIPLINE
RESPONSIBLE

陈长山

陈长山

校 对

PRECHECKED BY

龙国强

龙国强

设 计

DESIGNED BY

张冰

张冰

建设单位

CONSTRUCTE WITH

海南外国语职业学院

工程名称

PROJECT

海南外国语职业学院多功能
学术报告厅项目

子项名称

ITEM

图名

DRAWING TITLE 墙体定位图

设计号

PRO NO.

图 号

DRAWING NO.

P-03

版次

CHANGED NO.

A

图 别

DWG TYPE

建 施

日 期

DATE


2023. 8

注意:

本图须经签署并加盖本公司专用出图章方为有效;

本施工图应经相关部门审批通过后方可施工;

本图版权归汉图设计有限公司所有。

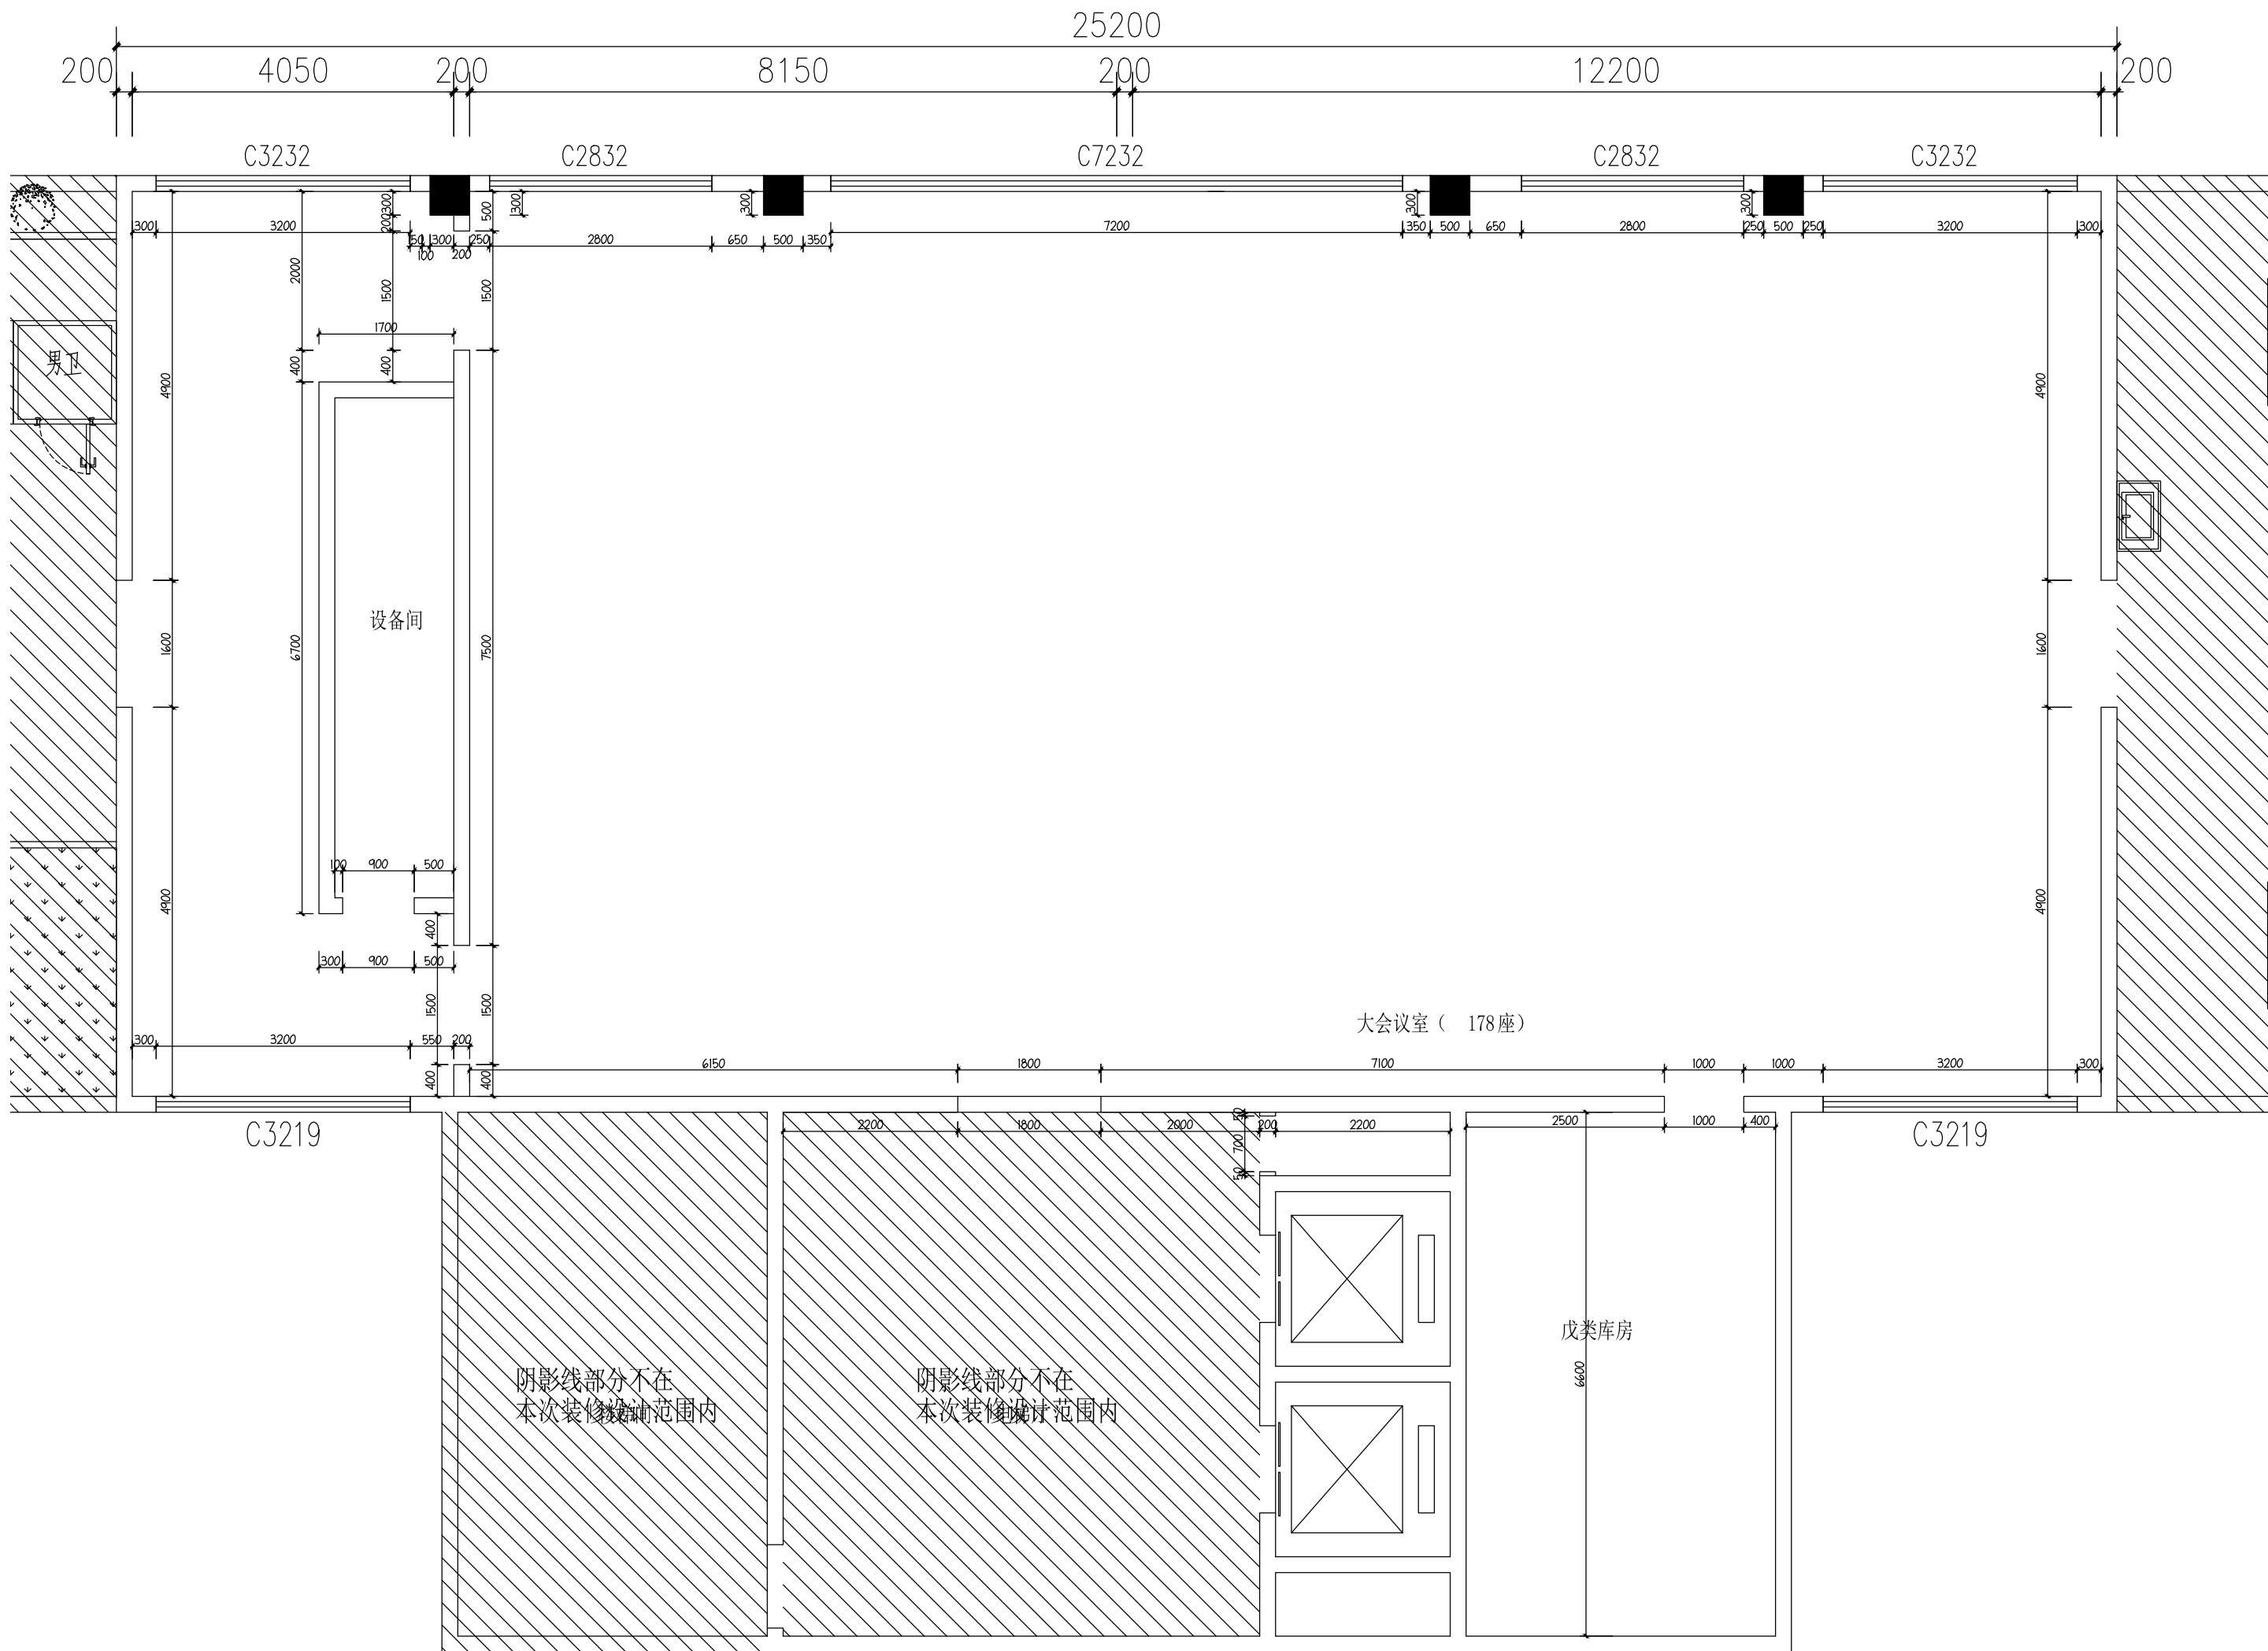

ARCHITECTURAL INFO. PLAN

墙体定位图

SCALE 1:75@A2



汉图设计

汉图设计有限公司

地址：贵州省贵安新区大学城贵安数字

经济产业园E栋1单元5层1房7号

资质证书编号：A452009253

工程设计建筑行业乙级

备注

项目编码
(打码机打码位置)

注册执业签章

姓名 陈长山

注册证书号码 205000853

注册印章号码 5200925-004

审定 陈长山 陈长山

审核 王友成 王友成

项目负责 陈长山 陈长山

专业负责 陈长山 陈长山

校对 龙国强 龙国强

设计 张冰 张冰

建设单位
海南外国语职业学院


工程名称
海南外国语职业学院多功能
学术报告厅项目

子项名称

图名
地坪饰面图

设计号			
图号	P-04	版次	A
图别	建施	日期	2023. 8

注意：
本图须经签署并加盖本公司专用出图章方为有效；
本施工图应经相关部门审批通过后方可施工；
本图版权归汉图设计有限公司所有。

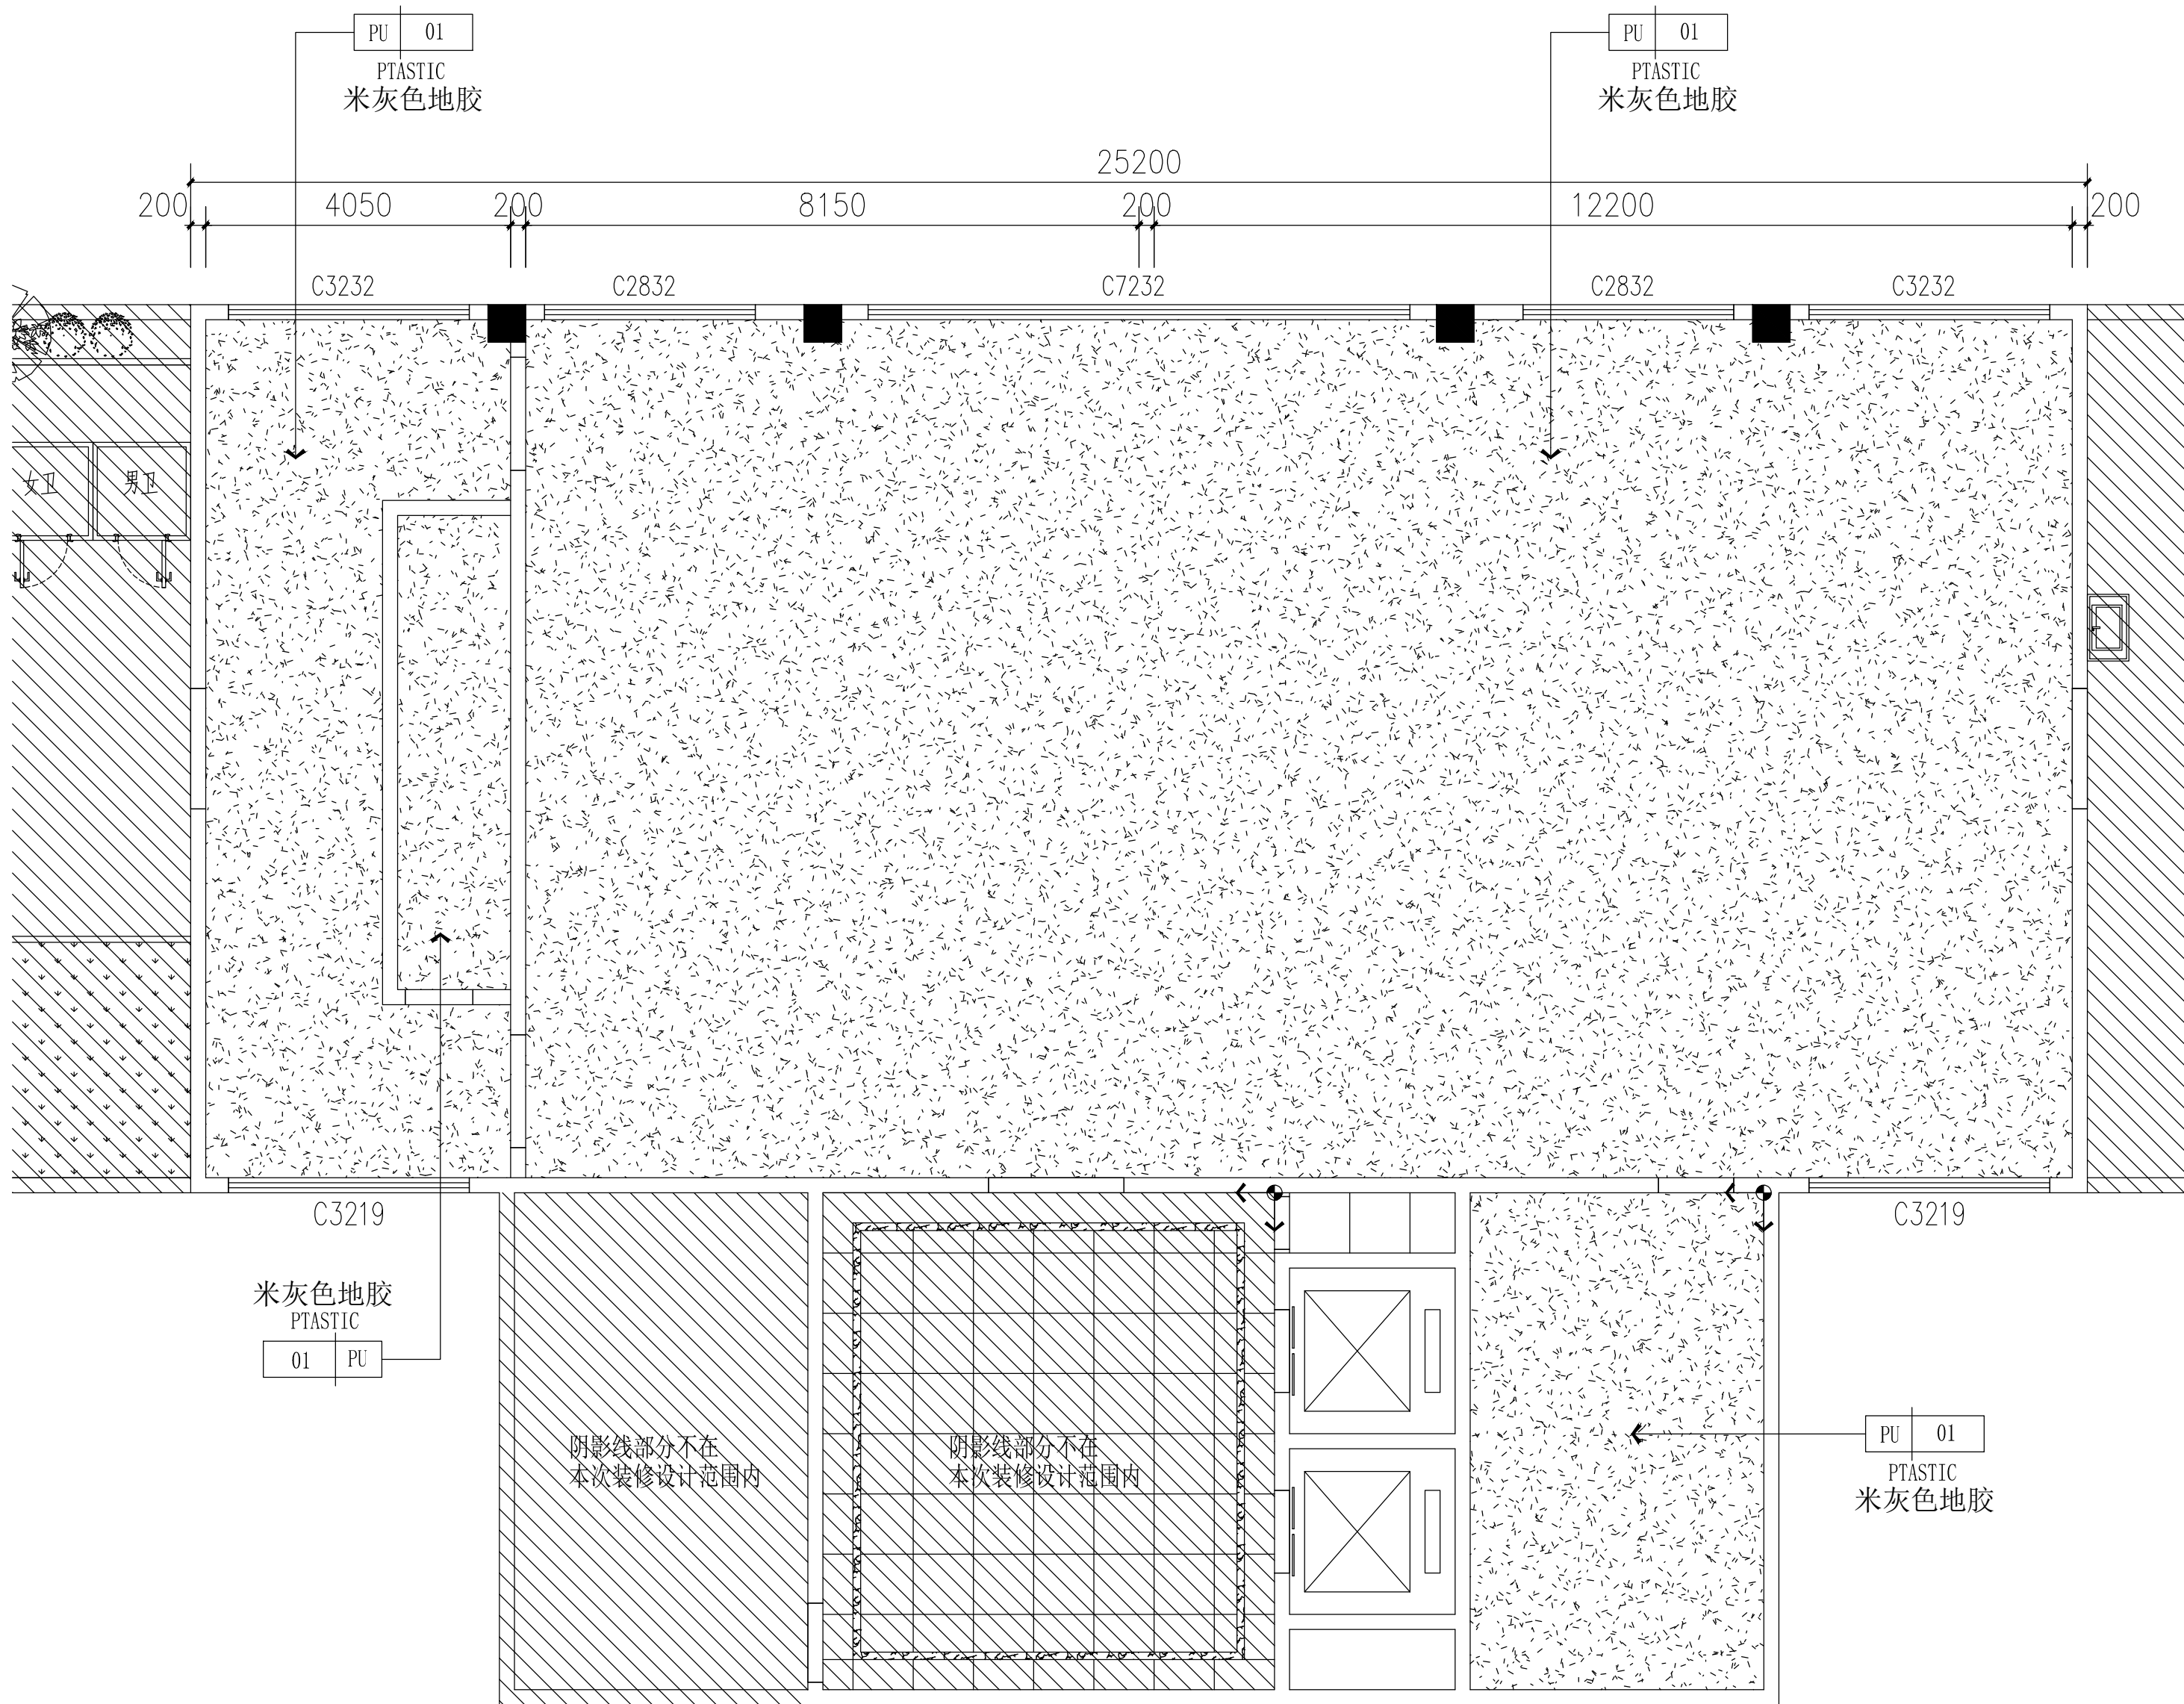


备注：
所有完成面标高均以当层地面
完成面标高为±0.00参照计算。

地面起铺点

注：1、打斜线区域均不在本次装修范围内。
2、所有室内或楼梯阶梯，如有落地玻璃窗，均要安装防护栏杆。

FLOOR COVERING PTAN
地坪饰面图 SCALE 1:40@A2

SYMBOLS LEGEND			
LEGEND 图例	POXER 功率	EXPTAIN 说明	
●	7W	Φ80嵌入式筒灯 色温: 4000K 光通量: 750lm	
●	6W	Φ80射灯 色温: 4000K 光通量: 750lm	
■	32W	600*600铝扣板灯 色温: 4000K 光通量: 1040lm	
—	灯带8W/M	暗藏LED 色温: 5000K 光通量: 640lm	
—	6W	轨道射灯 色温: 4000K 光通量: 750lm	
☐		投影机 (位置及线路由厂家二次设计)	

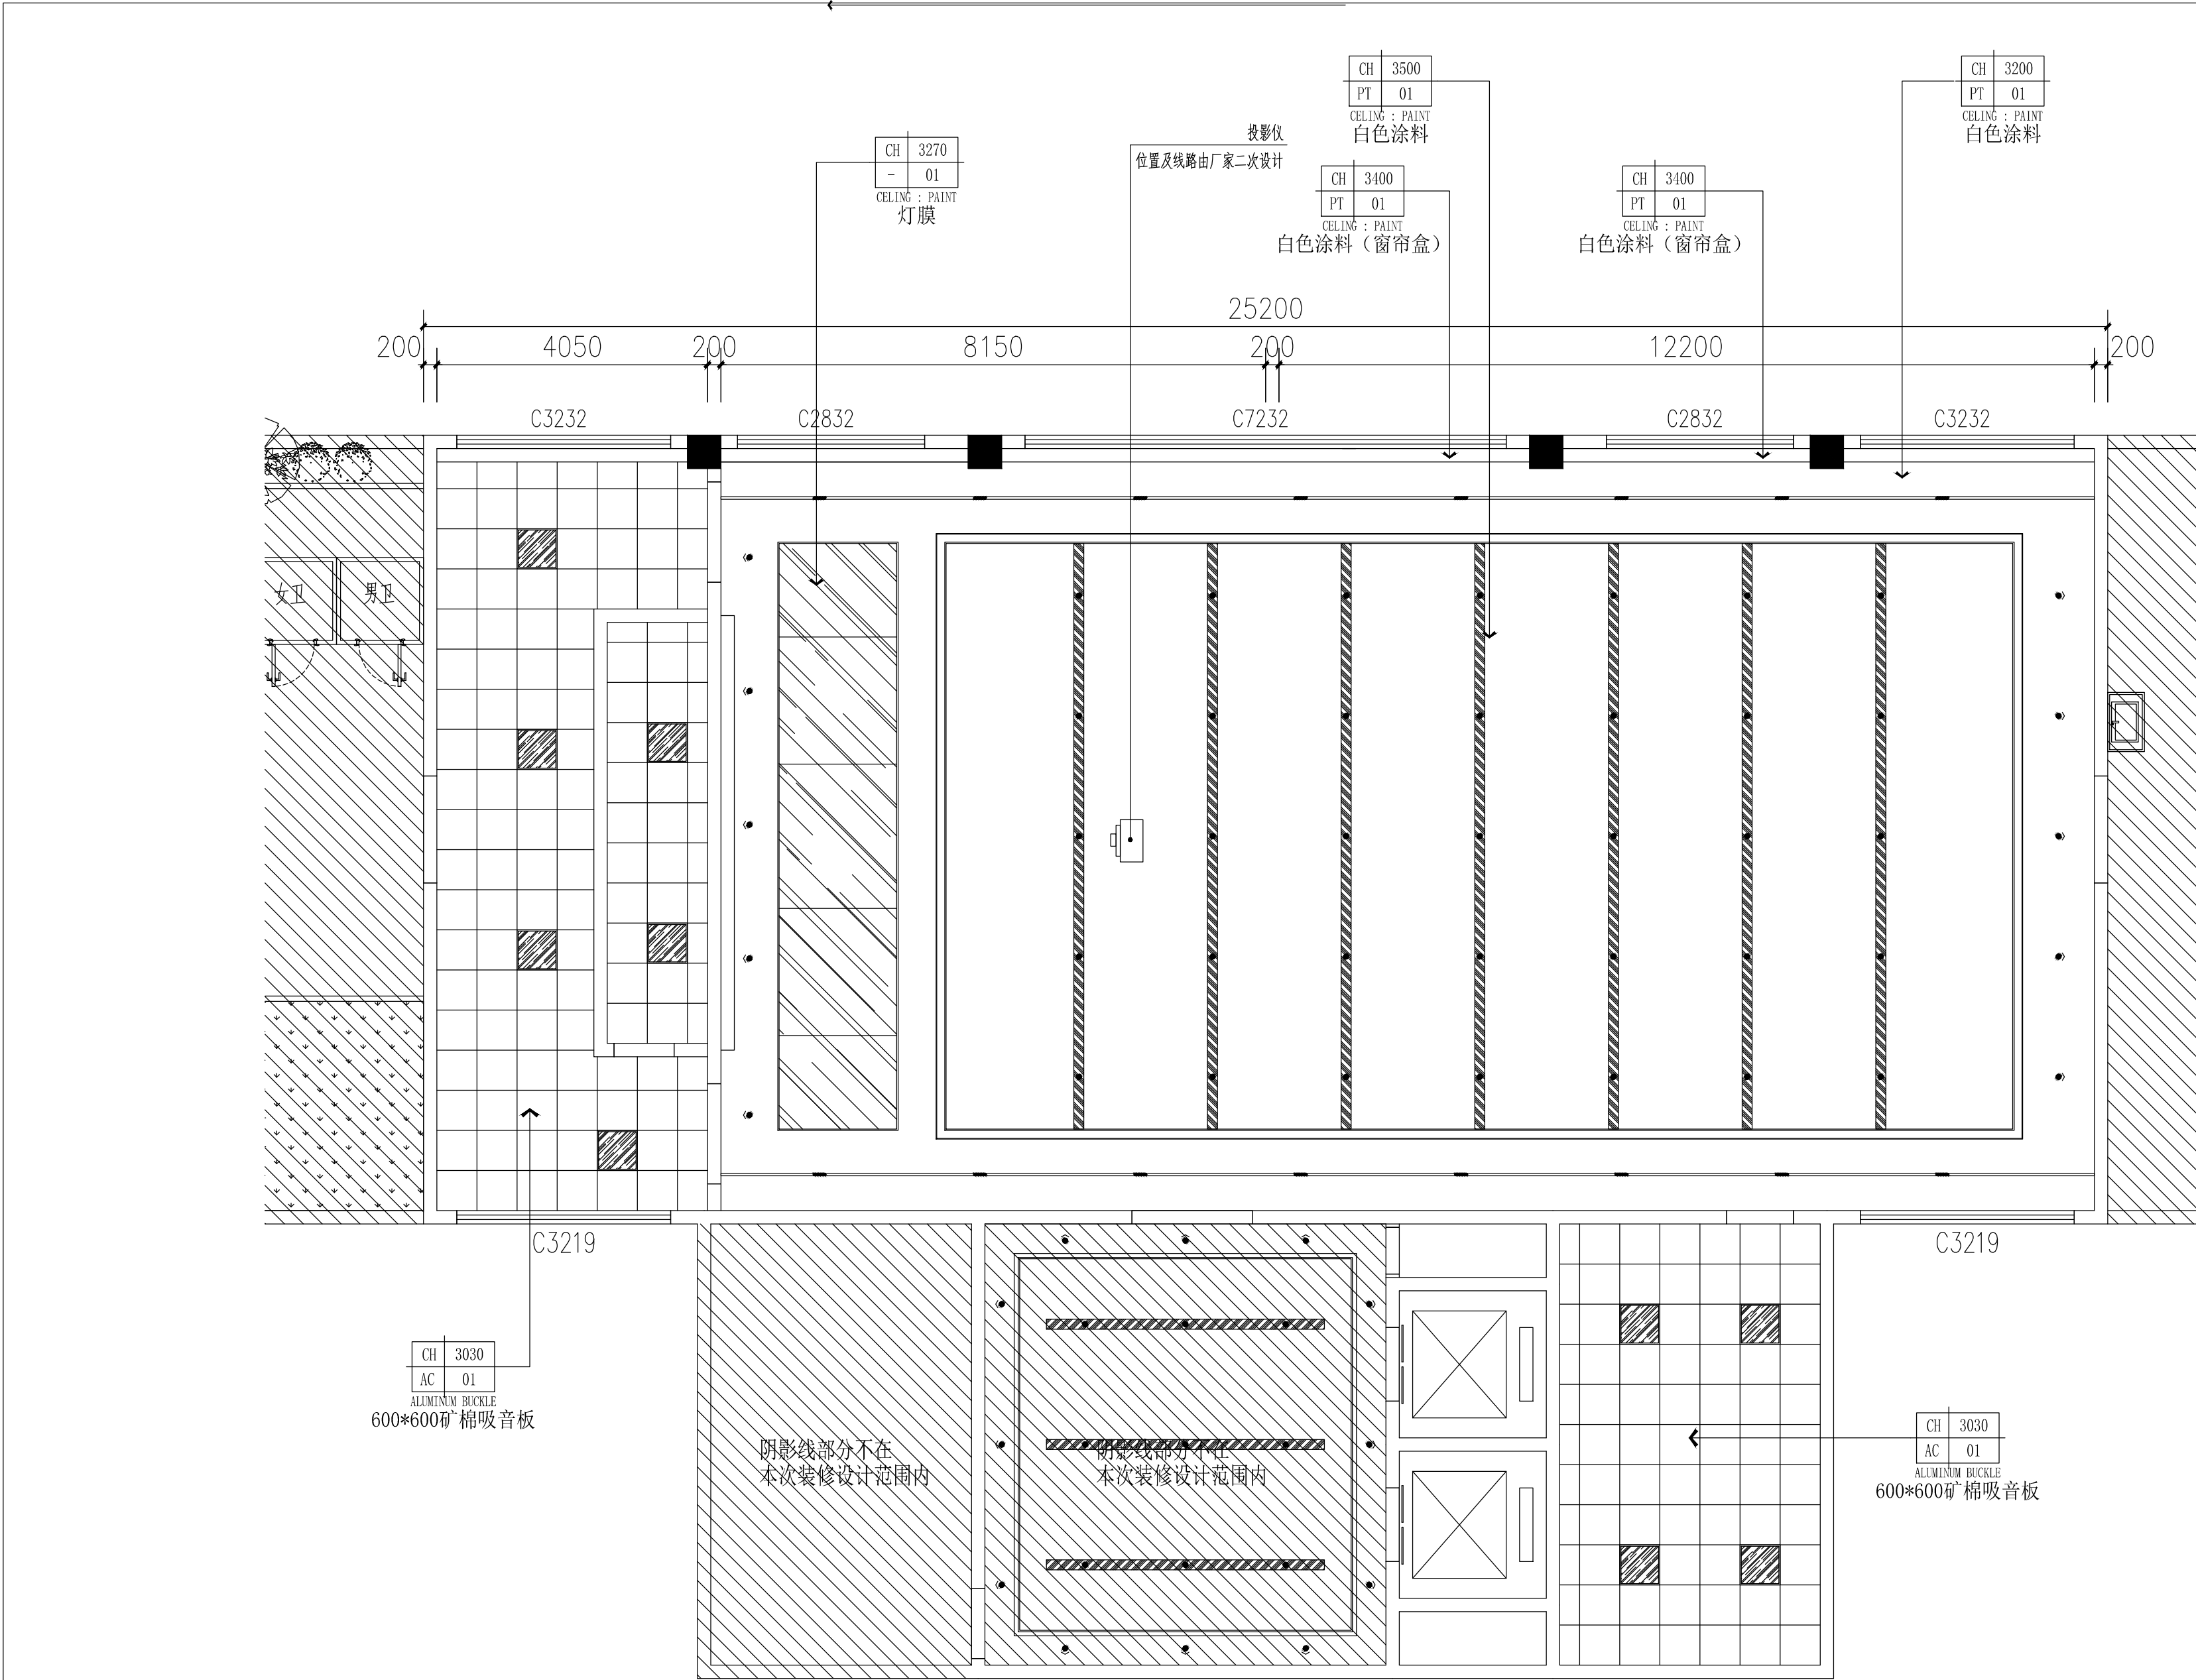

REFLECTED CEILING PTAN

天花布置图

SCALE 1:40@A2



汉图设计

汉图设计有限公司

地址: 贵州省贵安新区大学城贵安数字

经济产业园E栋1单元5层1房7号

资质证书编号: A452009253

工程设计建筑行业乙级

备注

REMARK

项目编码

STAMP

(打码机打码位置)

注册执业签章

姓 名

陈长山

注册证书号码

205000853

注册印章号码

5200925-004

审 定

陈长山

陈长山

审 核

王友成

王友成

项目负责

陈长山

陈长山

专业负责

陈长山

陈长山

校 对

龙国强

龙国强

设 计

张冰

张冰

建设单位

CONSTRUCT WITH

海南外国语职业学院

工程名称

PROJECT

海南外国语职业学院多功能
学术报告厅项目

子项名称

ITEM

图名

DRAWING TITLE

天花布置图

设计号

PRO NO.

图 号

DRAWING NO.

P-05

版次

CHANGED NO.

A

图 别

DWG TYPE

建 施

日 期

DATE

2023. 8

注意:

本图须经签署并加盖本公司专用出图章方为有效;
本施工图应经相关部门审批通过后方可施工;
本图版权归汉图设计有限公司所有。



汉图设计

汉图设计有限公司

地址：贵州省贵安新区大学城贵安数字

经济产业园E栋1单元5层1房7号

资质证书编号：A452009253

工程设计建筑行业乙级

备注

项目编码

(打码机打码位置)

注册执业签章

姓 名

陈长山

注册证书号码

205000853

注册印章号码

5200925-004

审 定

陈长山

AUTHORIZED
FOR ISSUE BY

陈长山

审 核

王友成

REVIEWED BY

王友成

项目负责

陈长山

PROJECT DIRECTOR

陈长山

专业负责

陈长山

DISCIPLINE
RESPONSIBLE

陈长山

校 对

龙国强

PRECHECKED BY

龙国强

设 计

张冰

DESIGNED BY

张冰

建设单位

CONSTRUCTE WITH

海南外国语职业学院

工程名称

PROJECT

海南外国语职业学院多功能
学术报告厅项目

子项名称

ITEM

图名

DRAWING TITLE

天花尺寸图

设计号

PRO NO.

图 号

DRAWING NO.

P-06

版次

CHANGED NO.

A

图 别

DWG TYPE

建 施

日 期

DATE

2023. 8


注意：

本图须经签署并加盖本公司专用出图章方为有效；

本施工图应经相关部门审批通过后方可施工；

本图版权归汉图设计有限公司所有。

投影仪
位置及线路由厂家二次设计

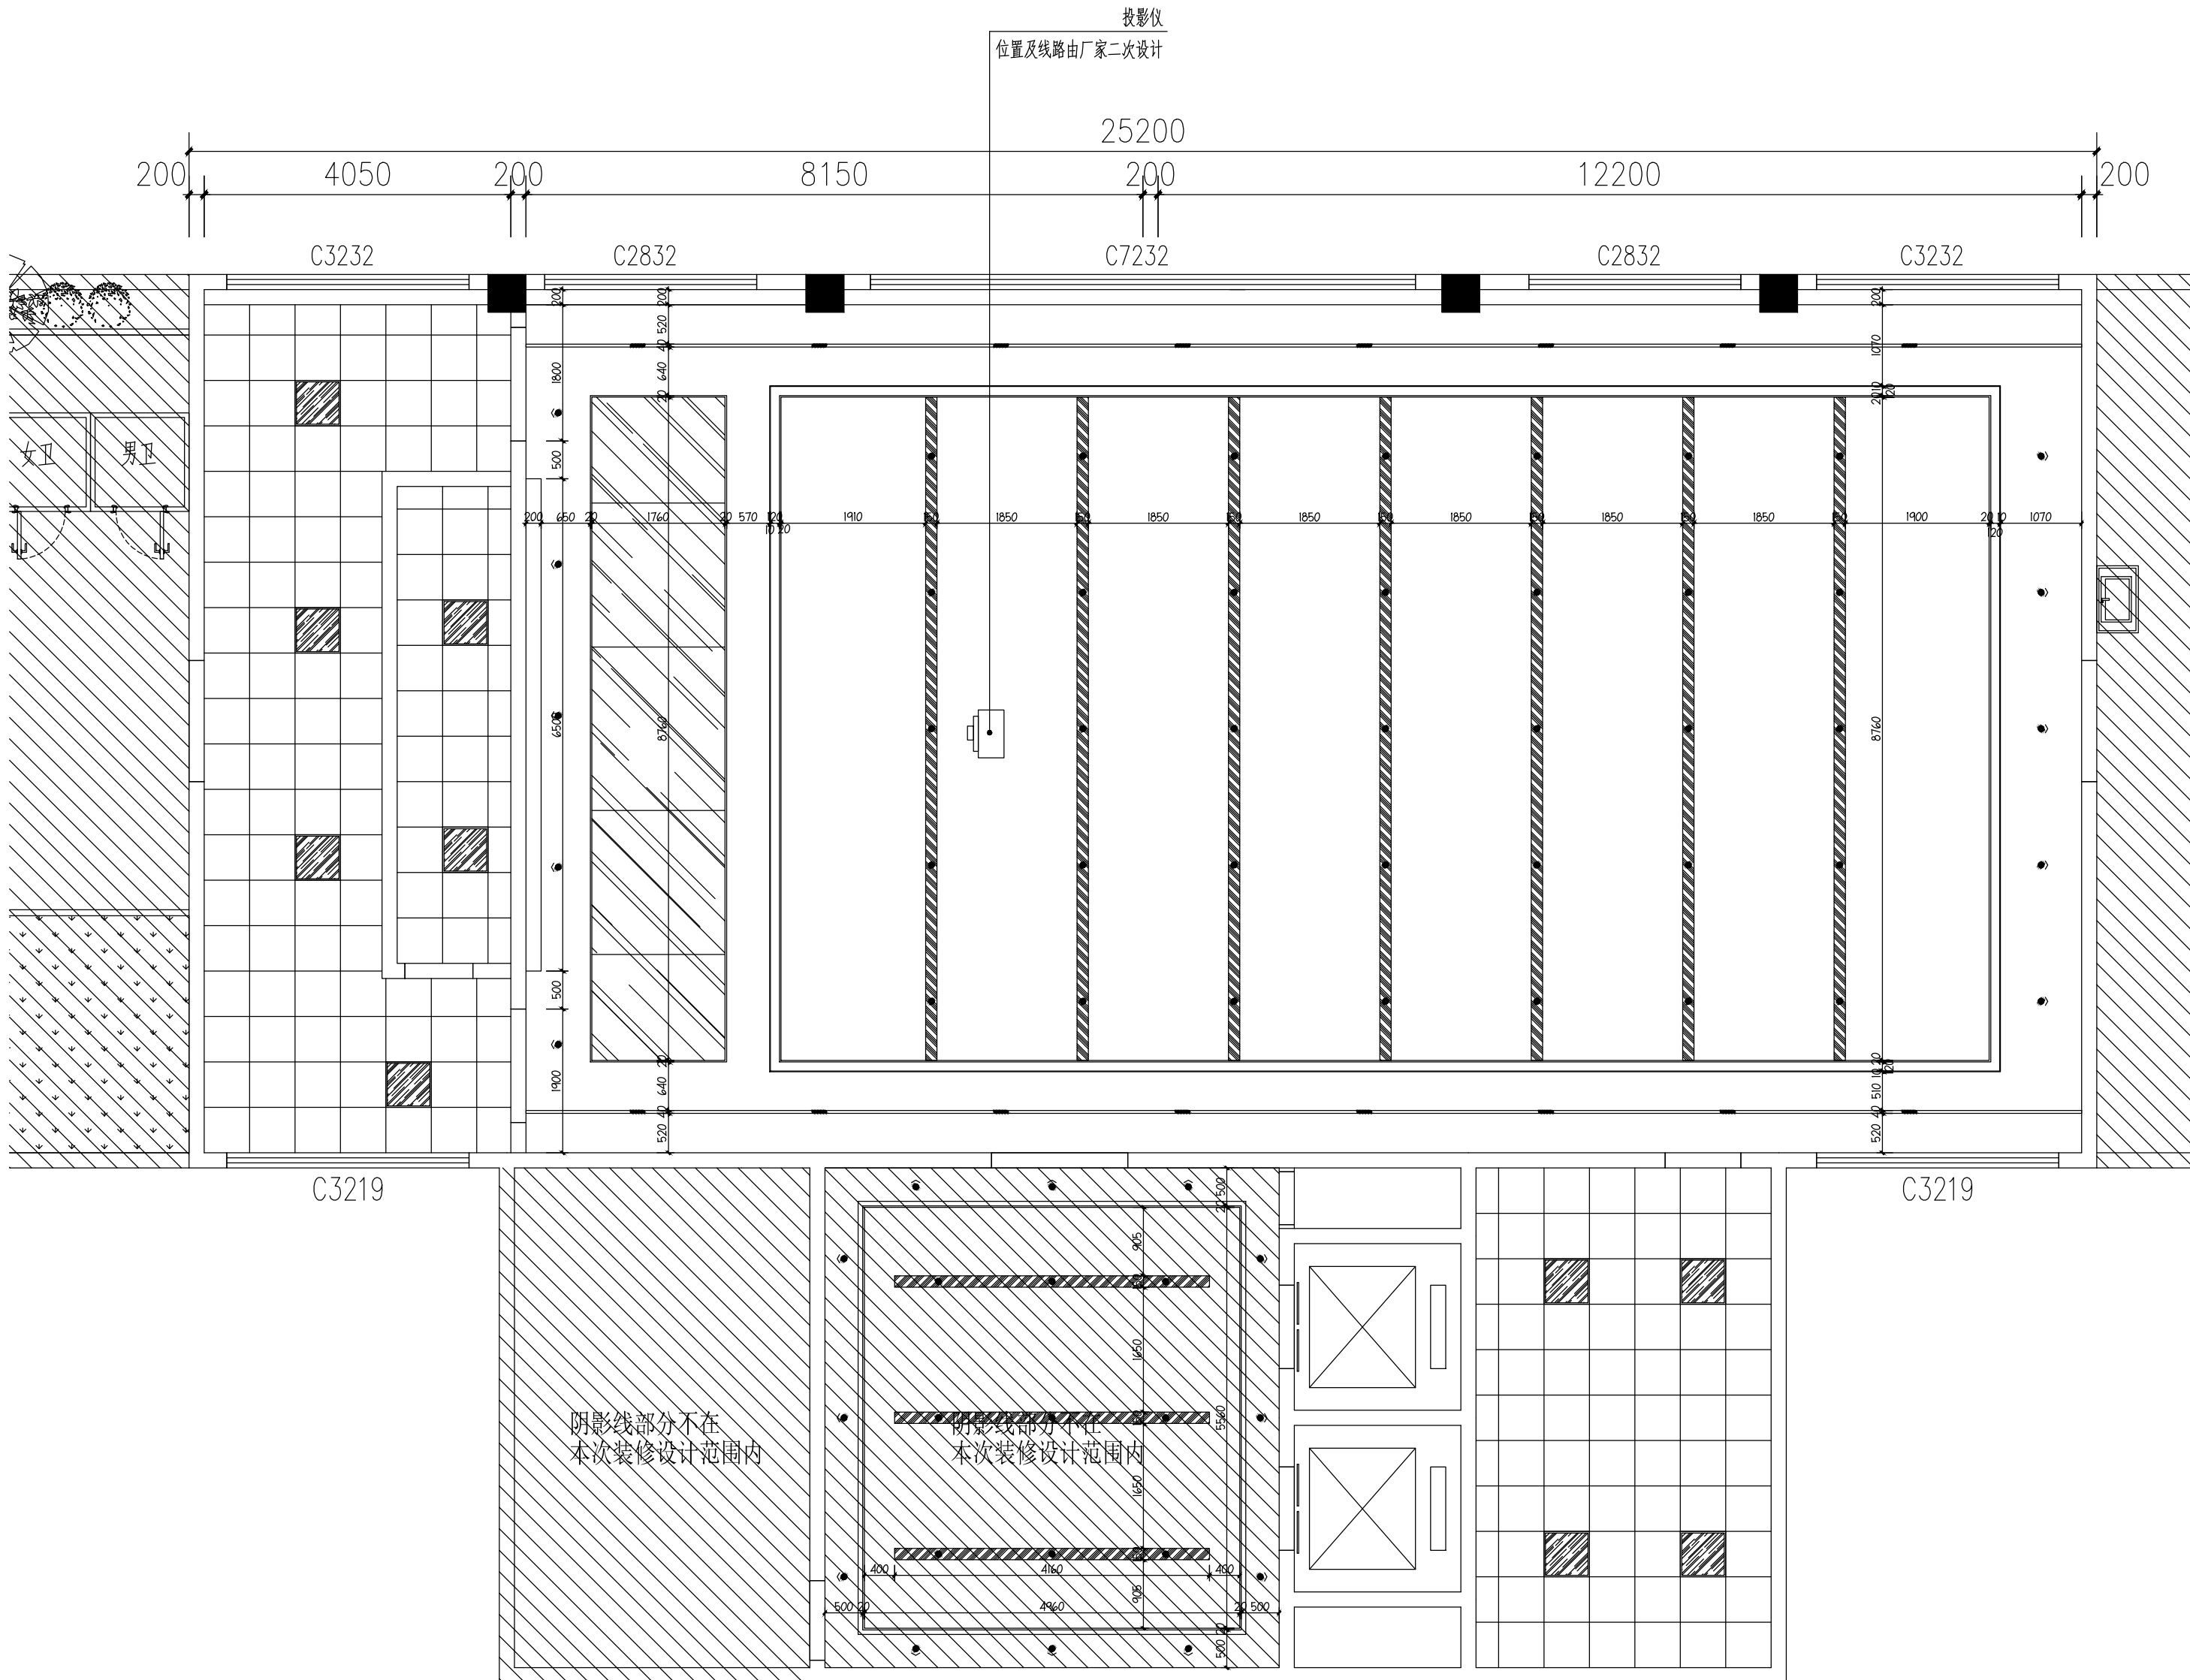

SYMBOLS LEGEND

LEGEND 图例	POXER 功率	EXPTAIN 说明
●	7W	Φ80嵌入式筒灯 色温：4000K 光通量：750lm
●	6W	Φ80射灯 色温：4000K 光通量：750lm
■	32W	600*600铝扣板灯 色温：4000K 光通量：1040lm
—	灯带8W/M	暗藏LED 色温：5000K 光通量：640lm
—	6W	轨道射灯 色温：4000K 光通量：750lm
□		投影机（位置及线路由厂家二次设计）

DIMENSION PTAN OF LAMPS AND LANTERNS

天花尺寸图

SCALE 1:75@A2



REMARK

注册执业签章

注册证书号码	205000853
--------	-----------

审 定 AUTHORIZED FOR ISSUE BY	陈长山	
-----------------------------------	-----	---

核 REVIEWED BY	王友成	
------------------	-----	---

项目负责人 PROJECT DIRECTOR	陈长山	陈长山
---------------------------	-----	-----

专业负责 DISCIPLINE RESPONSIBLE	陈长山	陈长山
-----------------------------------	-----	-----

交 对 PRECHECKED BY	龙国强	龙国强
----------------------	-----	-----

设计 DESIGNED BY	张冰	张冰
-------------------	----	----

海南外国语职业学院

子项名称
ITEM

设计号

注意：
 本图须经签署并加盖本公司专用出图章方为有效；
 本施工图应经相关部门审批通过后方可施工；
 本图版权归汉图设计有限公司所有。



DIMENSION PLAN OF LAMPS AND LANTERNS

灯具尺寸图



汉图设计

汉图设计有限公司

地址:贵州省贵安新区大学城贵安数字

经济产业园E栋1单元5层1房7号

资质证书编号: A452009253

工程设计建筑行业乙级

备注

项目编码
(扫码扫码位置)

注册执业签章

姓 名

陈长山

注册证书号码

205000853

注册印章号码

5200925-004

审 定

陈长山

陈长山

审 核

王友成

王友成

项目负责

陈长山

陈长山

专业负责

陈长山

陈长山

校 对

龙国强

龙国强

设 计

张冰

张冰

建设单位

海南外国语职业学院

工程名称

海南外国语职业学院多功能
学术报告厅项目

子项名称

图名

插座布置/插座尺寸图

设计号

图 号

P-08

版次

A

图 别


建 施

日 期

2023. 8

注意:

本图须经签署并加盖本公司专用出图章方为有效;
本施工图应经相关部门审批通过后方可施工;
本图版权归汉图设计有限公司所有。

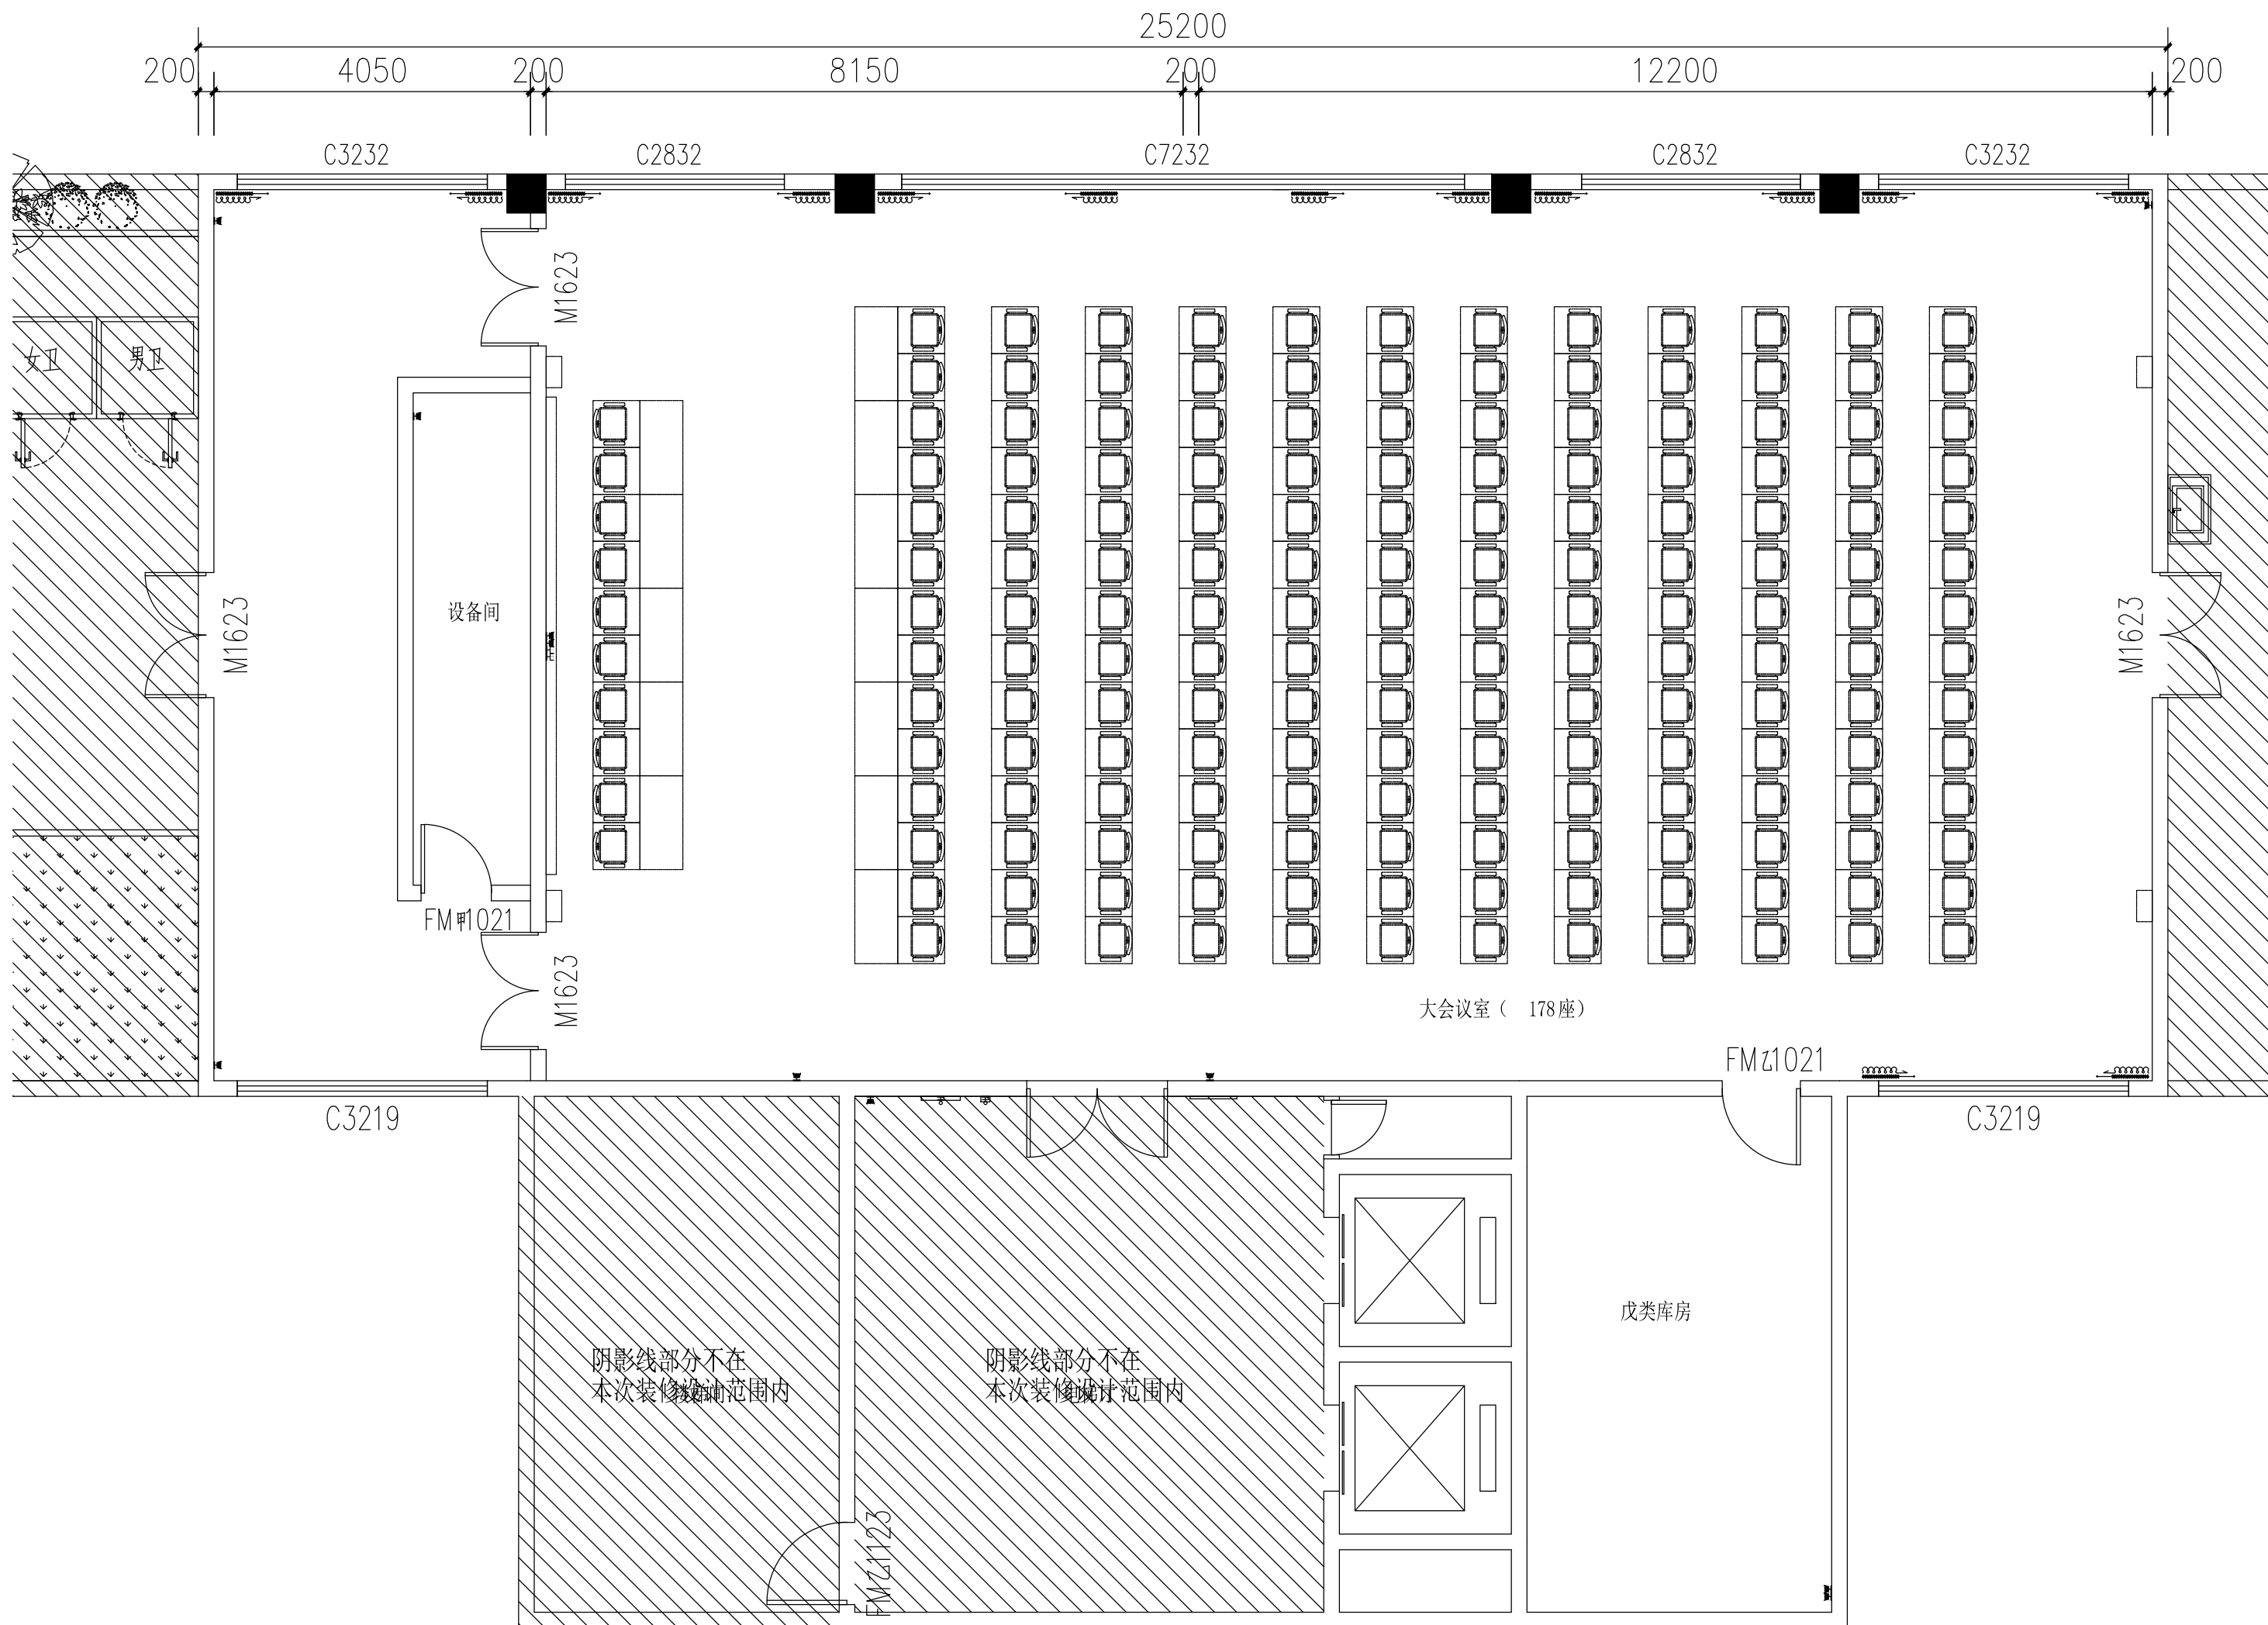

OUTLET LAYOUT

插座布置/插座尺寸图

SCALE 1:75@A2



汉图设计

汉图设计有限公司

地址：贵州省贵安新区大学城贵安数字

经济产业园E栋1单元5层1房7号

资质证书编号：A452009253

工程设计建筑行业乙级

备注

项目编码
(打码机打码位置)

注册执业签章

姓 名 陈长山

注册证书号码 205000853

注册印章号码 5200925-004

审 定 陈长山

审 核 王友成

项目负责 陈长山

专业负责 陈长山

校 对 龙国强

设 计 张冰

建设单位
海南外国语职业学院


工程名称
海南外国语职业学院多功能
学术报告厅项目

子项名称

图名
立面索引图

设计号			
图 号	P-09	版次	A
图 别	建 施	日 期	2023. 8

注意：
本图须经签署并加盖本公司专用出图章方为有效；
本施工图应经相关部门审批通过后方可施工；
本图版权归汉图设计有限公司所有。

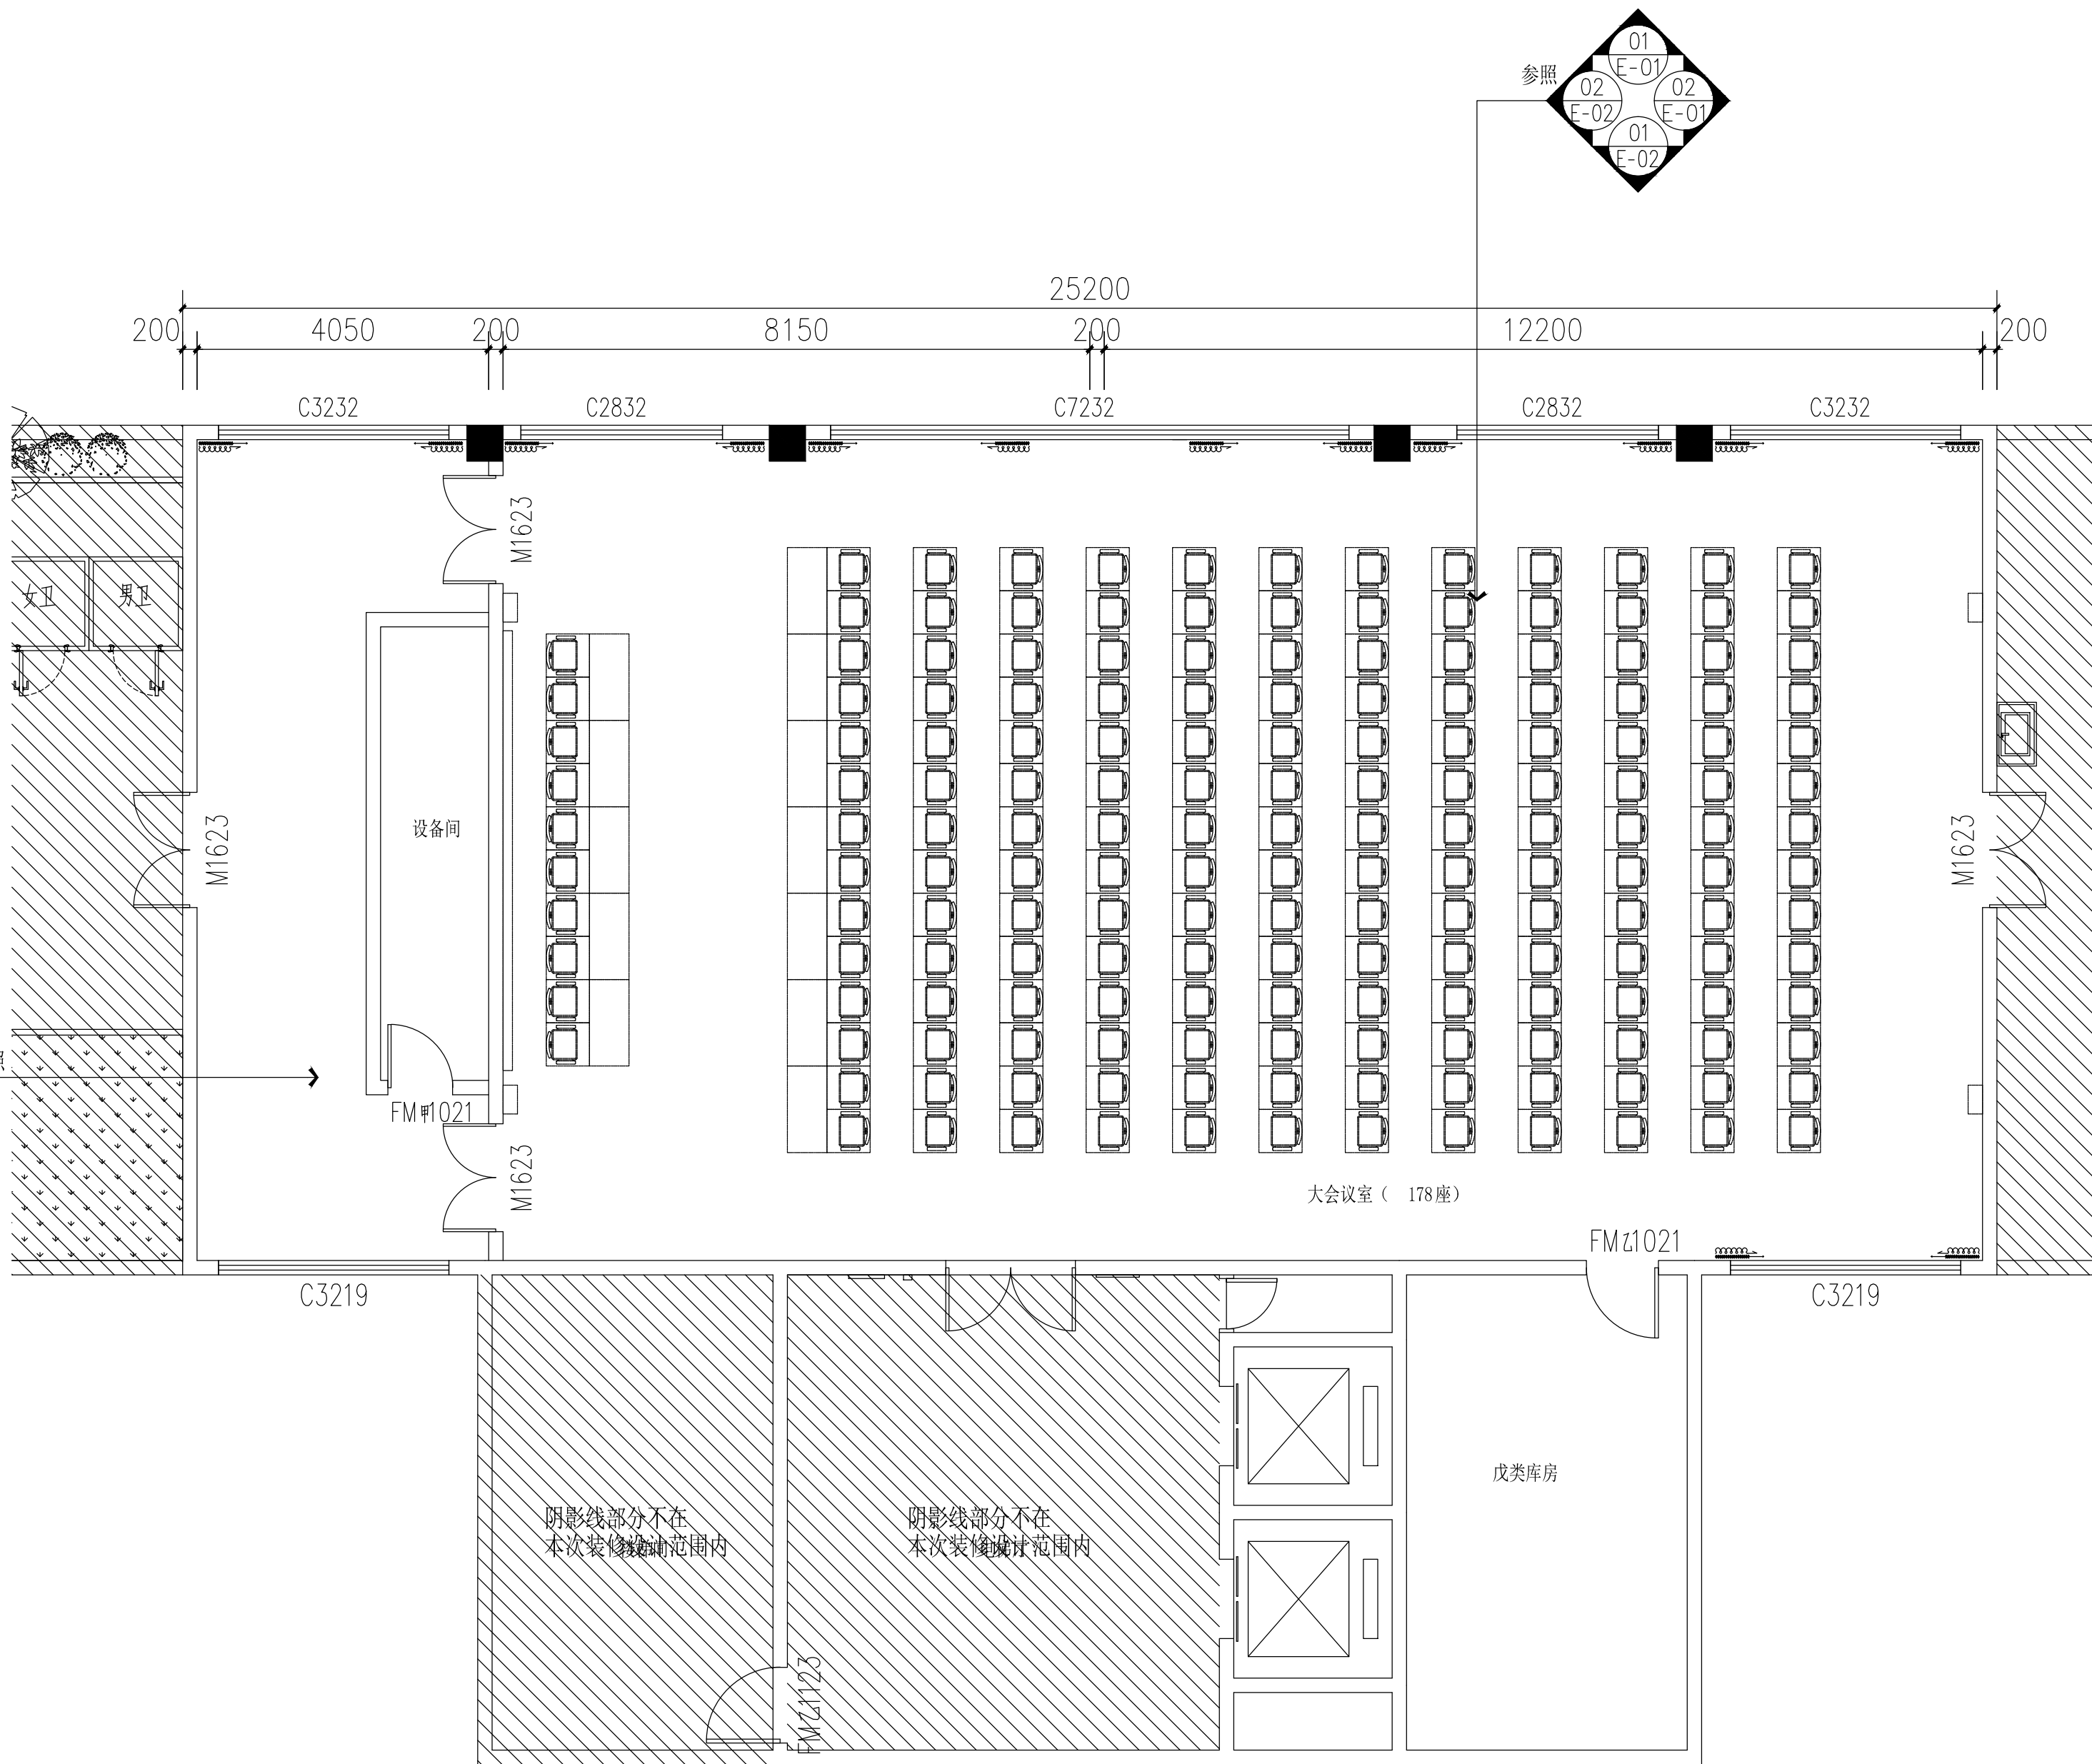

ELEVATION INDEX

立面索引图

SCALE 1:75@A2



汉图设计

汉图设计有限公司

地址：贵州省贵安新区大学城贵安数字

经济产业园E栋1单元5层1房7号

资质证书编号：A452009253

工程设计建筑行业乙级

备注

REMARK

项目编码

STAMP

(打码机打码位置)

注册执业签章

姓 名

陈长山

注册证书号码

205000853

注册印章号码

5200925-004

审 定

陈长山

AUTHORIZED
FOR ISSUE BY

审 核

王友成

REVIEWED BY

项目负责

陈长山

PROJECT DIRECTOR

专业负责

陈长山

DISCIPLINE
RESPONSIBLE

校 对

龙国强

PRECHECKED BY

设 计

张冰

DESIGNED BY

建设单位

CONSTRUCT WITH

海南外国语职业学院

工程名称

PROJECT

海南外国语职业学院多功能
学术报告厅项目

子项名称

ITEM

图 名

DRAWING TITLE

立面图-1

设计号

PRO NO.

图 号

DRAWING NO.

E-01

版次

CHANGED NO.

A

图 别

DWG TYPE

建 施

日 期

DATE


2023. 8

注意：

本图须经签署并加盖本公司专用出图章方为有效；

本施工图应经相关部门审批通过后方可施工；


本图版权归汉图设计有限公司所有。

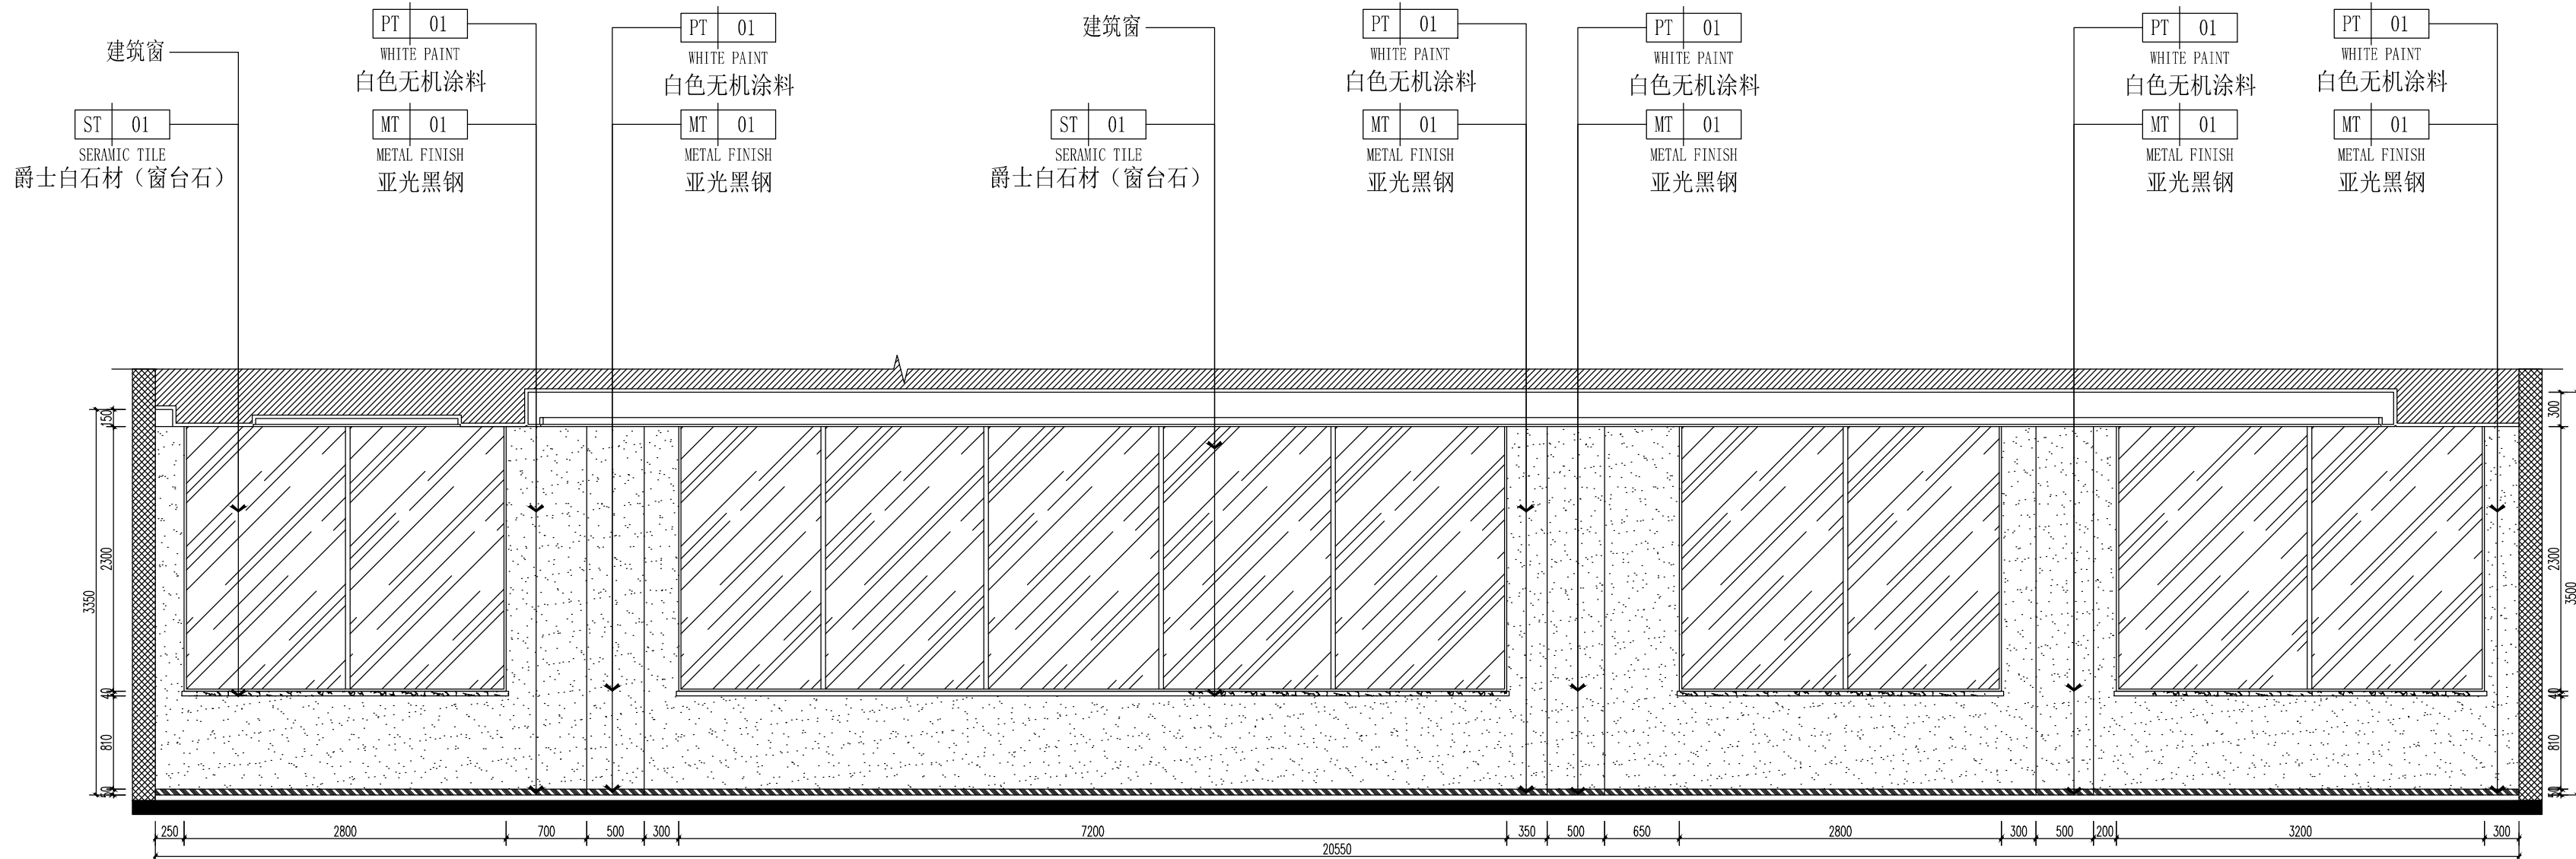

01
E-01

ELEVATION@立面图

SCALE 1:50@A2

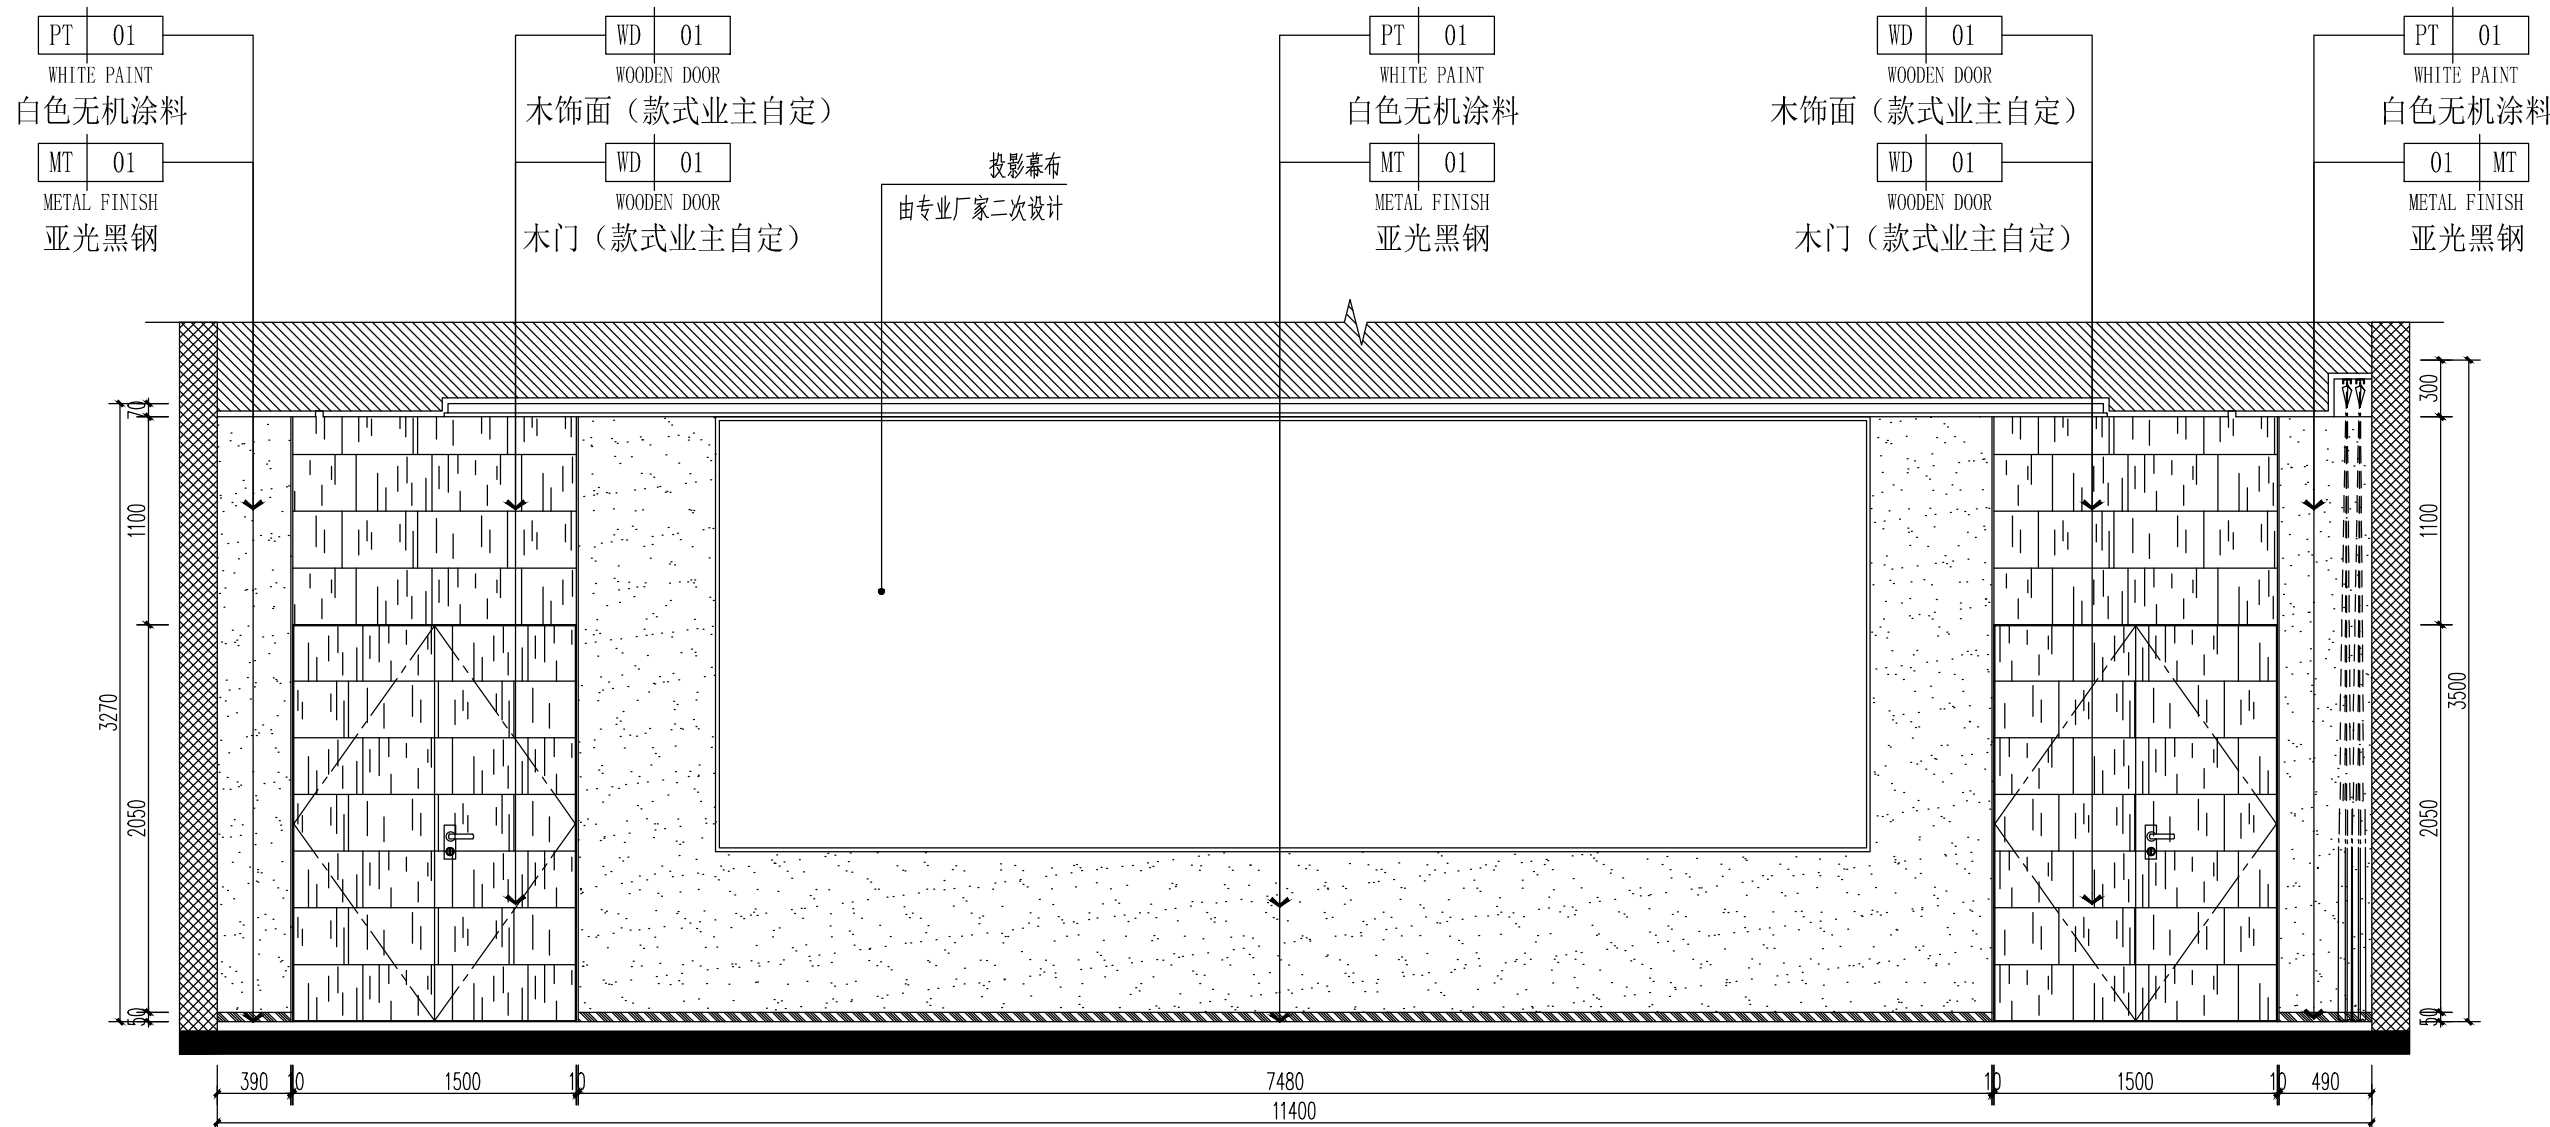

02
E-01

ELEVATION@立面图

SCALE 1:50@A2



汉图设计

汉图设计有限公司

地址：贵州省贵安新区大学城贵安数字

经济产业园E栋1单元5层1房7号

资质证书编号：A452009253

工程设计建筑行业乙级

备注

项目编码
(打码机打码位置)

注册执业签章

姓名 陈长山

注册证书号码 205000853

注册印章号码 5200925-004

审定 陈长山

审核 王友成

项目负责 陈长山

专业负责 陈长山

校对 龙国强

设计 张冰

建设单位

海南外国语职业学院

工程名称

海南外国语职业学院多功能
学术报告厅项目

子项名称

图名
立面图-2


设计号

图号 E-02 版次 A


图别 建施 日期 2023. 8

注意：

本图须经签署并加盖本公司专用出图章方为有效；
本施工图应经相关部门审批通过后方可施工；
本图版权归汉图设计有限公司所有。

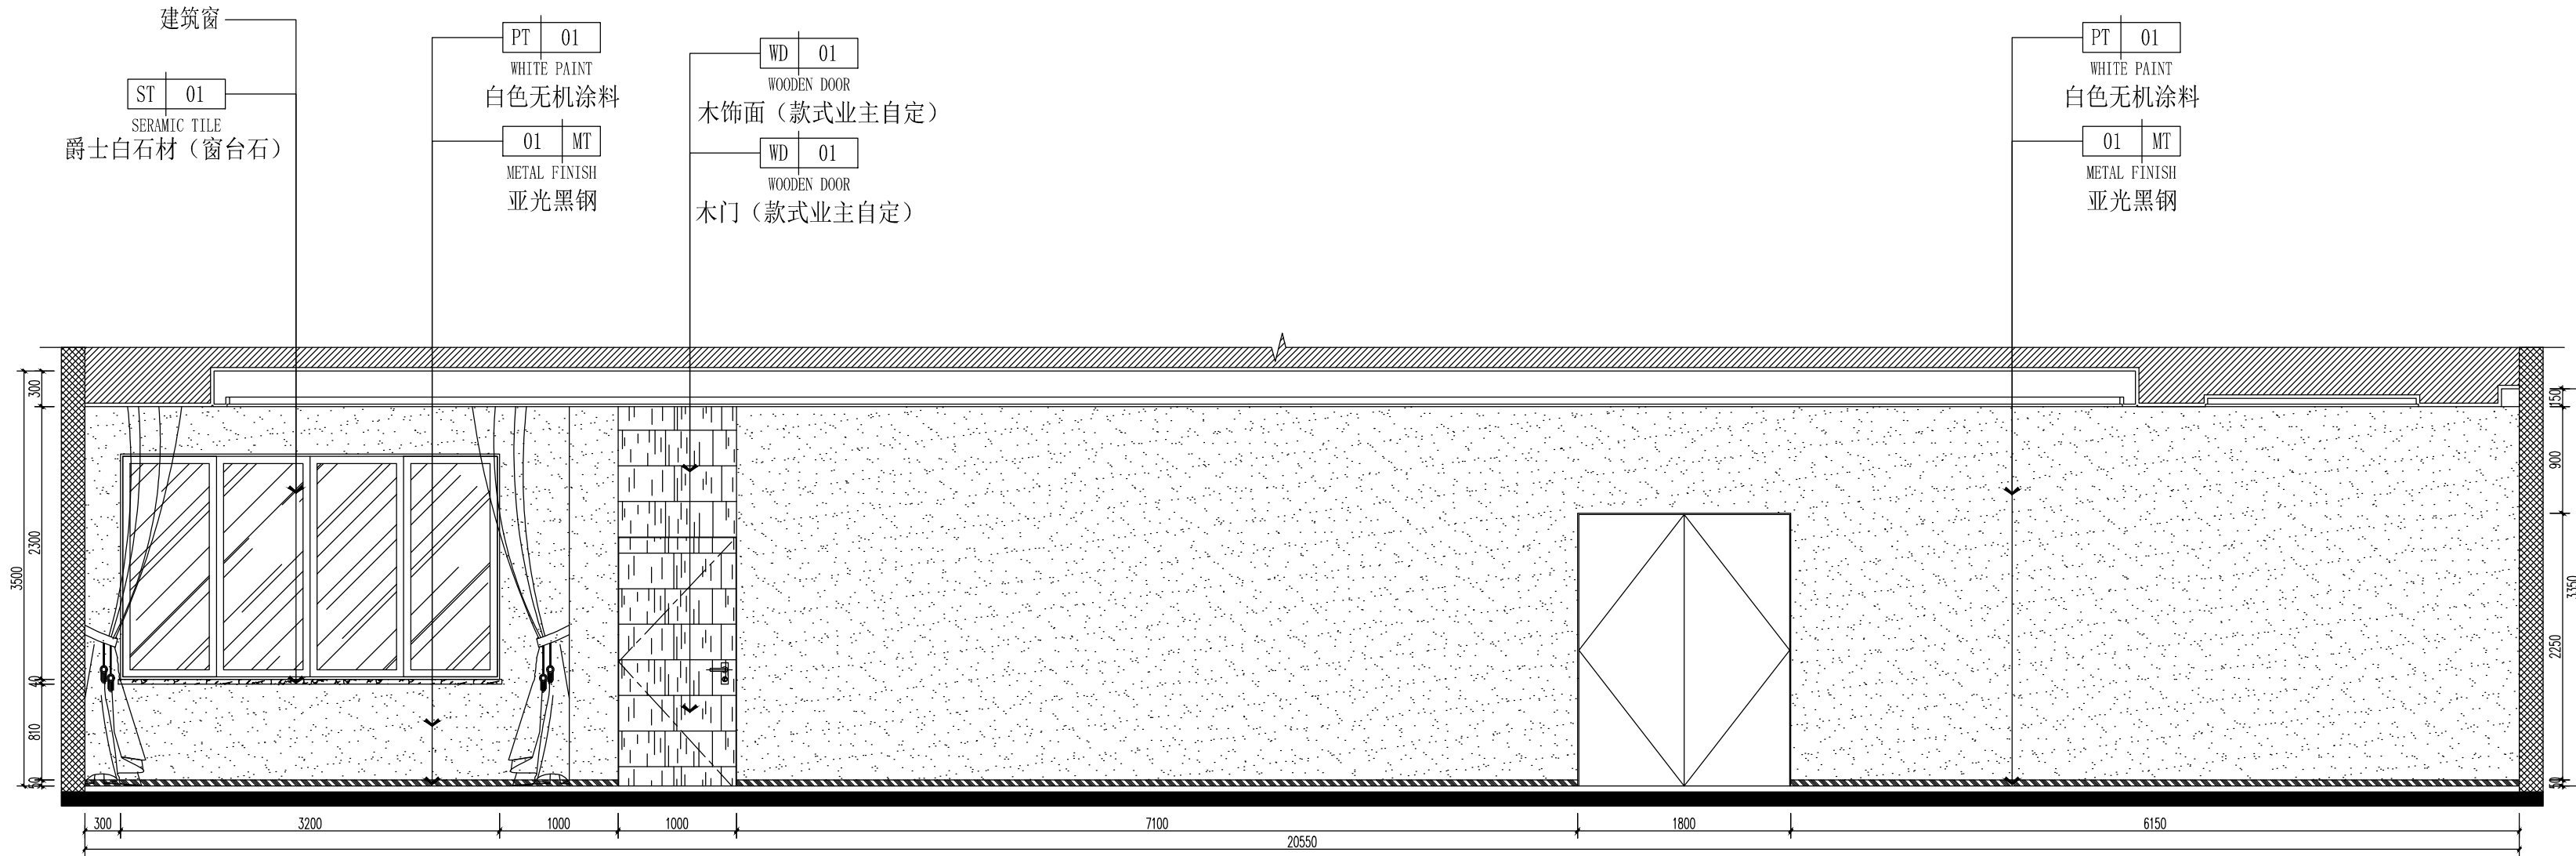

01 ELEVATION@立面图
E-02 SCALE 1:50@A2

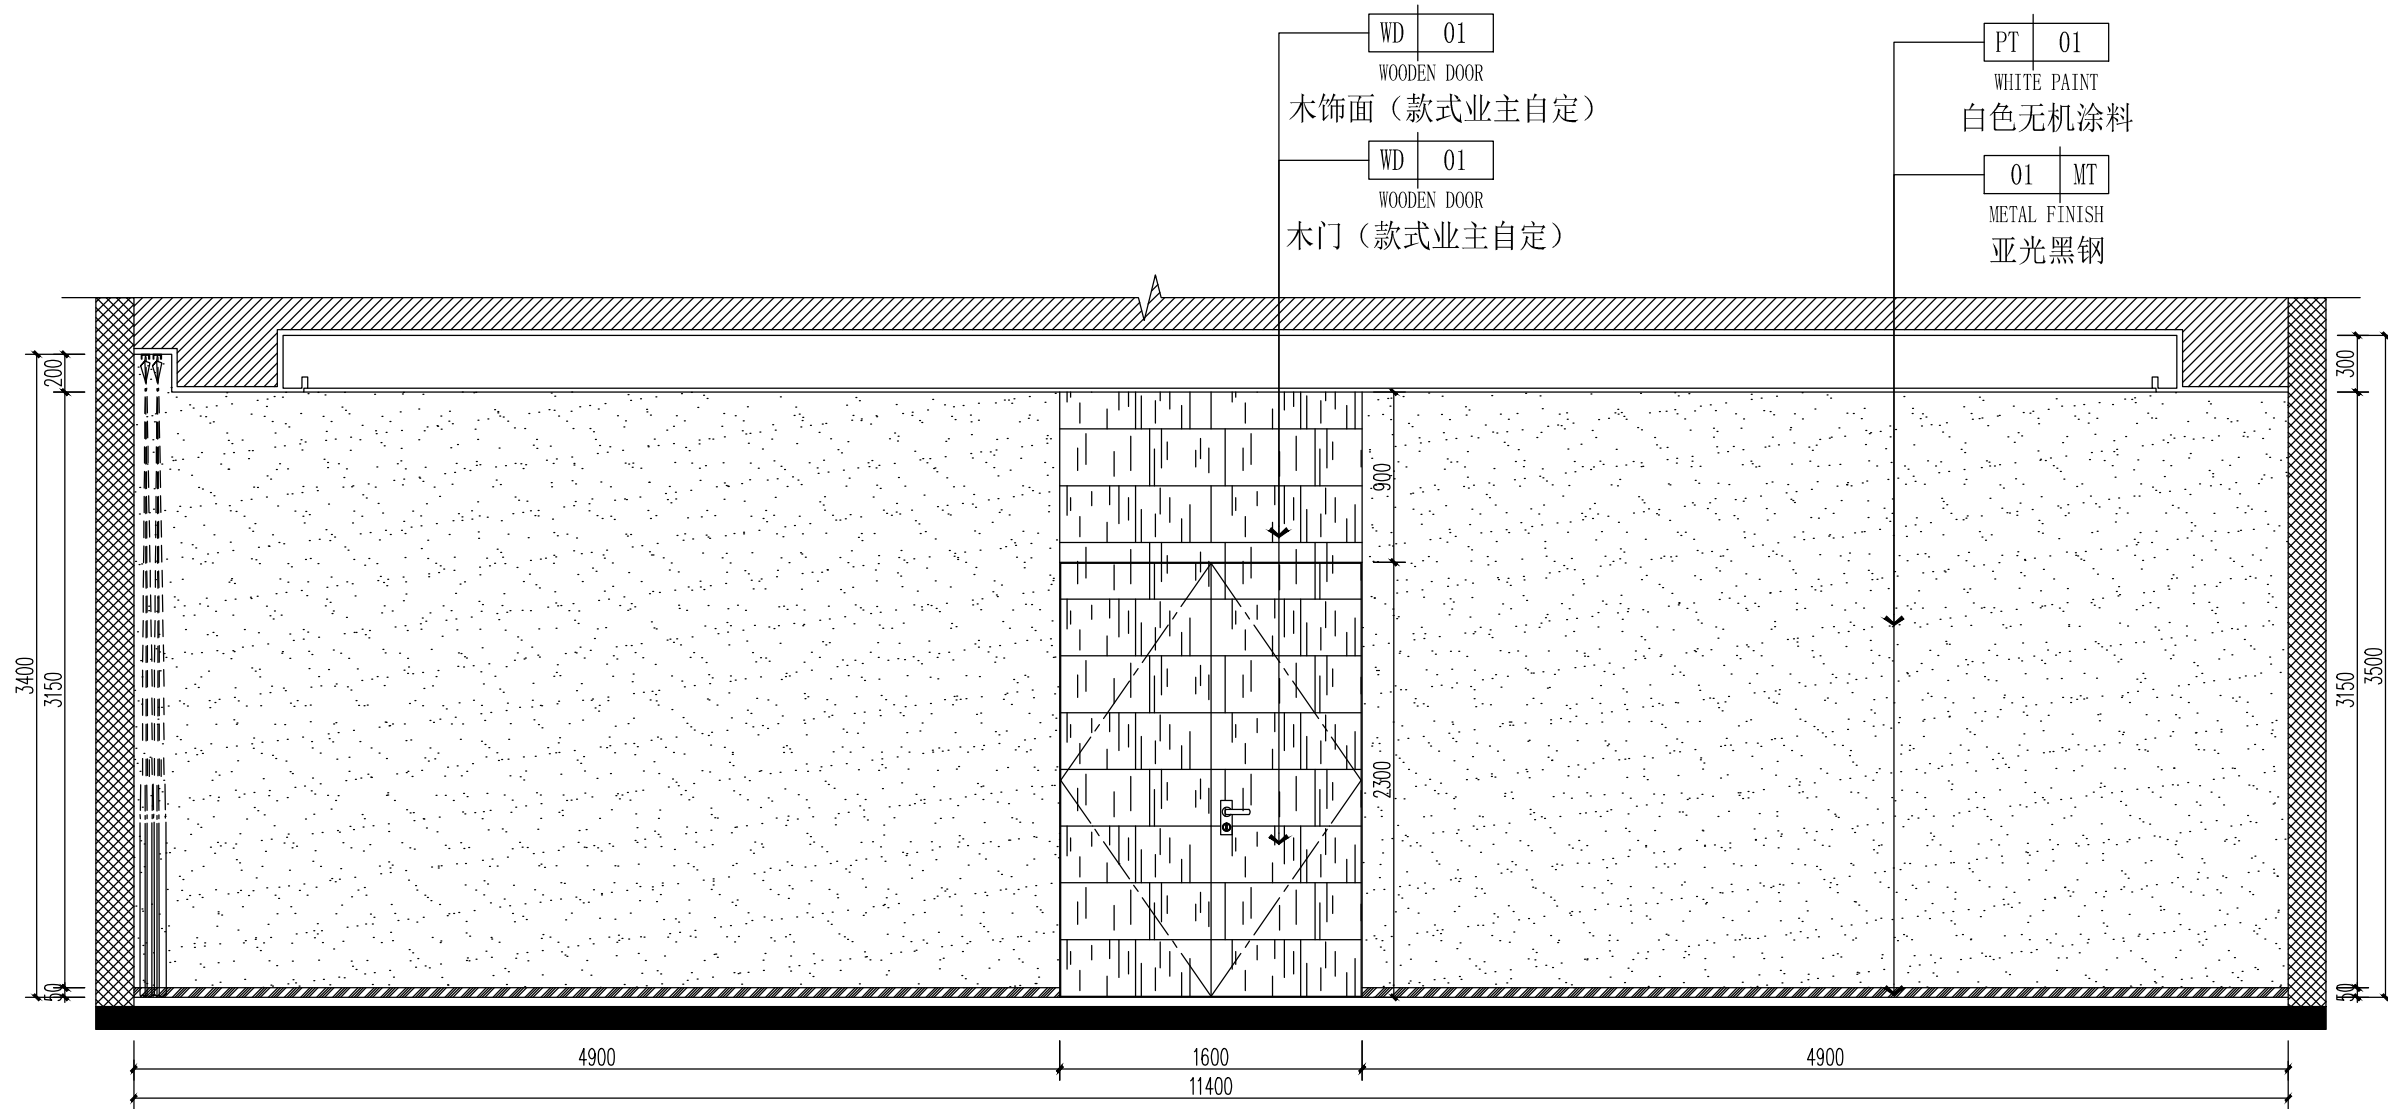

02 ELEVATION@立面图
E-02 SCALE 1:50@A2



汉图设计

汉图设计有限公司

地址: 贵州省贵安新区大学城贵安数字

经济产业园E栋1单元5层1房7号

资质证书编号: A452009253

工程设计建筑行业乙级

备注

项目编码
(打码机打码位置)

注册执业签章

姓名 陈长山

注册证书号码 205000853

注册印章号码 5200925-004

审定 陈长山

审核 王友成

项目负责 陈长山

专业负责 陈长山

校对 龙国强

设计 张冰

建设单位
CONSTRUCT WITH

海南外国语职业学院

工程名称
PROJECT
海南外国语职业学院多功能
学术报告厅项目

子项名称
ITEM


图名
DRAWING TITLE
立面图-3

设计号
PRO NO.


图号 E-03 版次 A
DRAWING NO. CHANGED NO.

图别 建施 日期 2023. 8
DWG TYPE DATE


注意:
本图须经签署并加盖本公司专用出图章方为有效;
本施工图应经相关部门审批通过后方可施工;
本图版权归汉图设计有限公司所有。

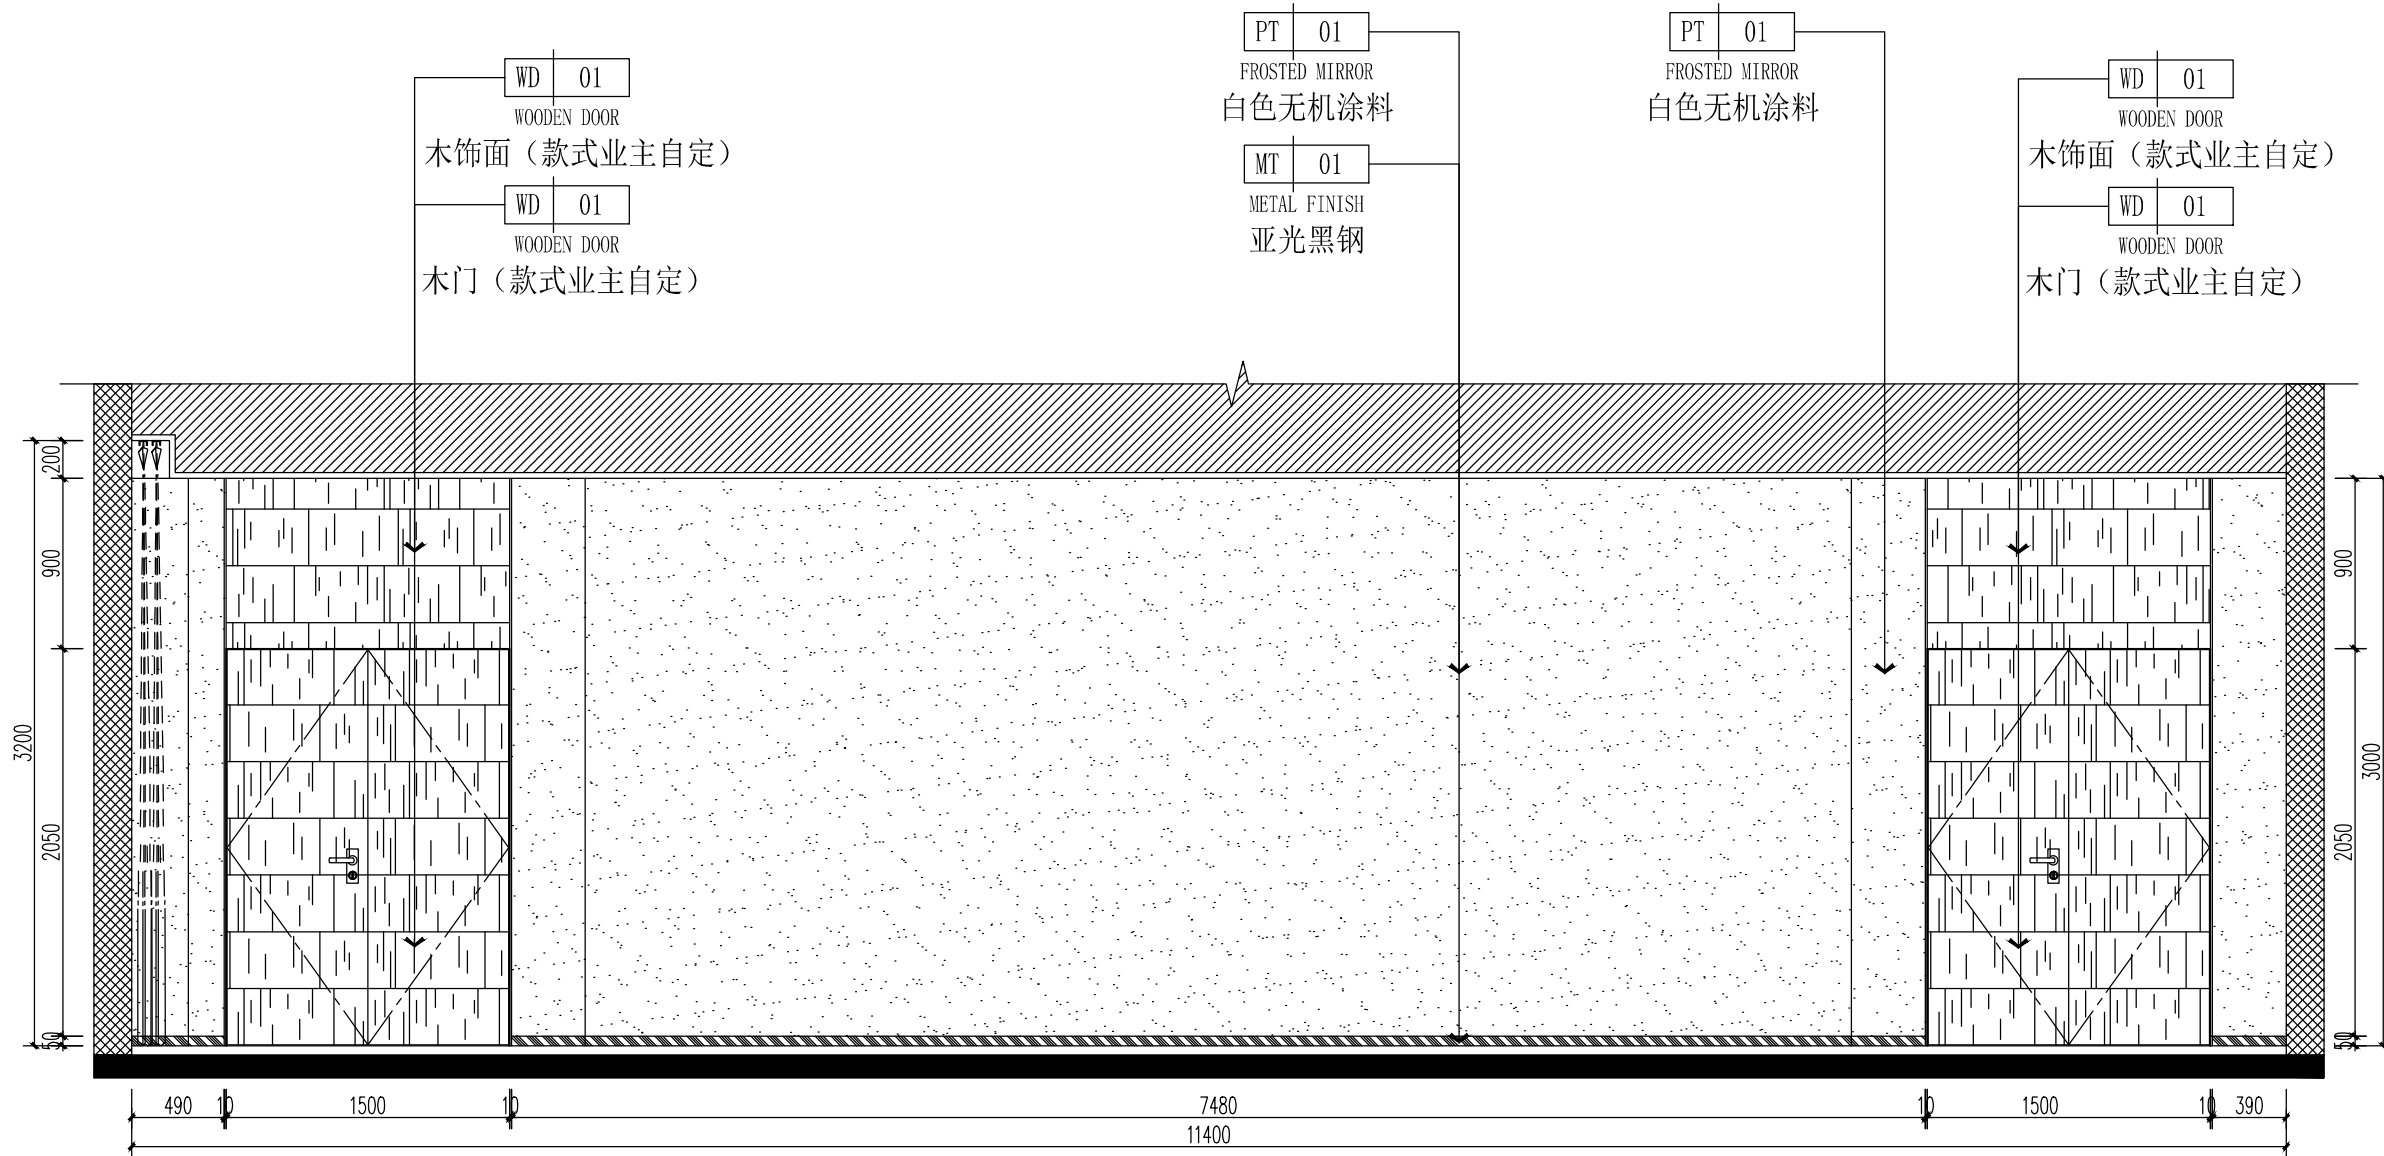

01 ELEVATION@立面图
E-03 SCALE 1:50@A2

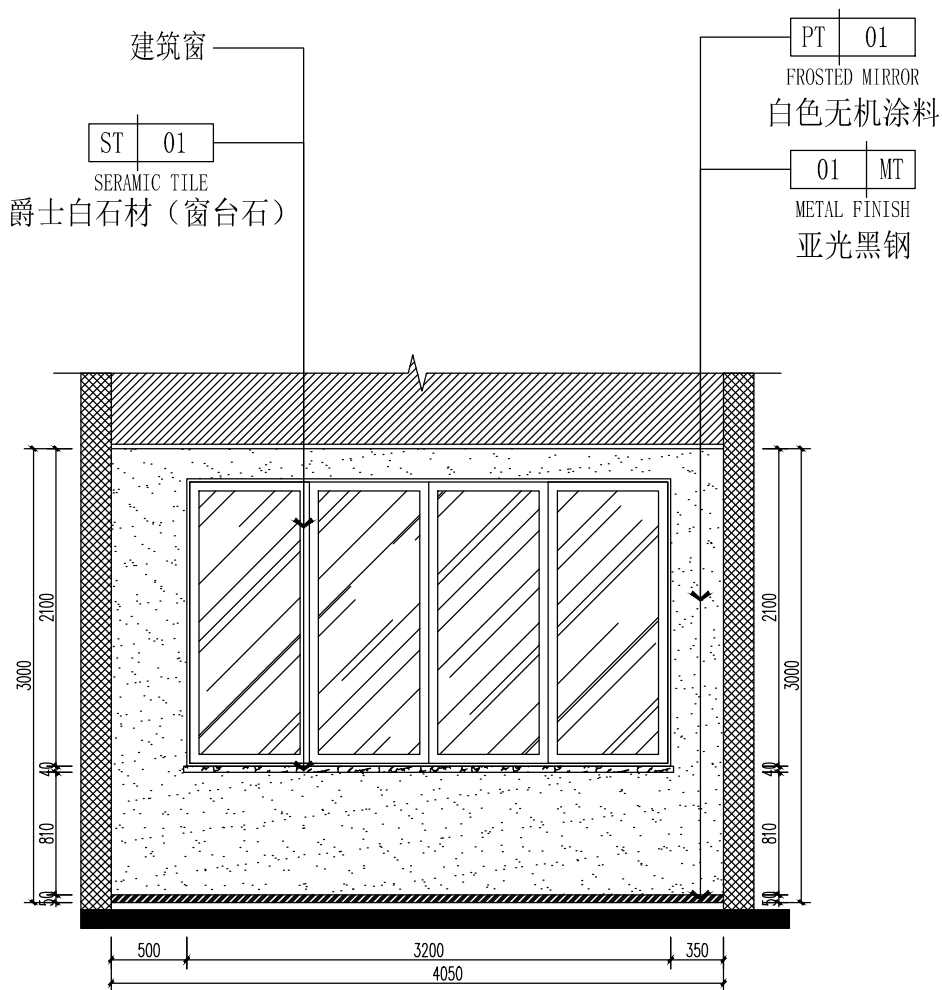

02 ELEVATION@立面图
E-03 SCALE 1:50@A2

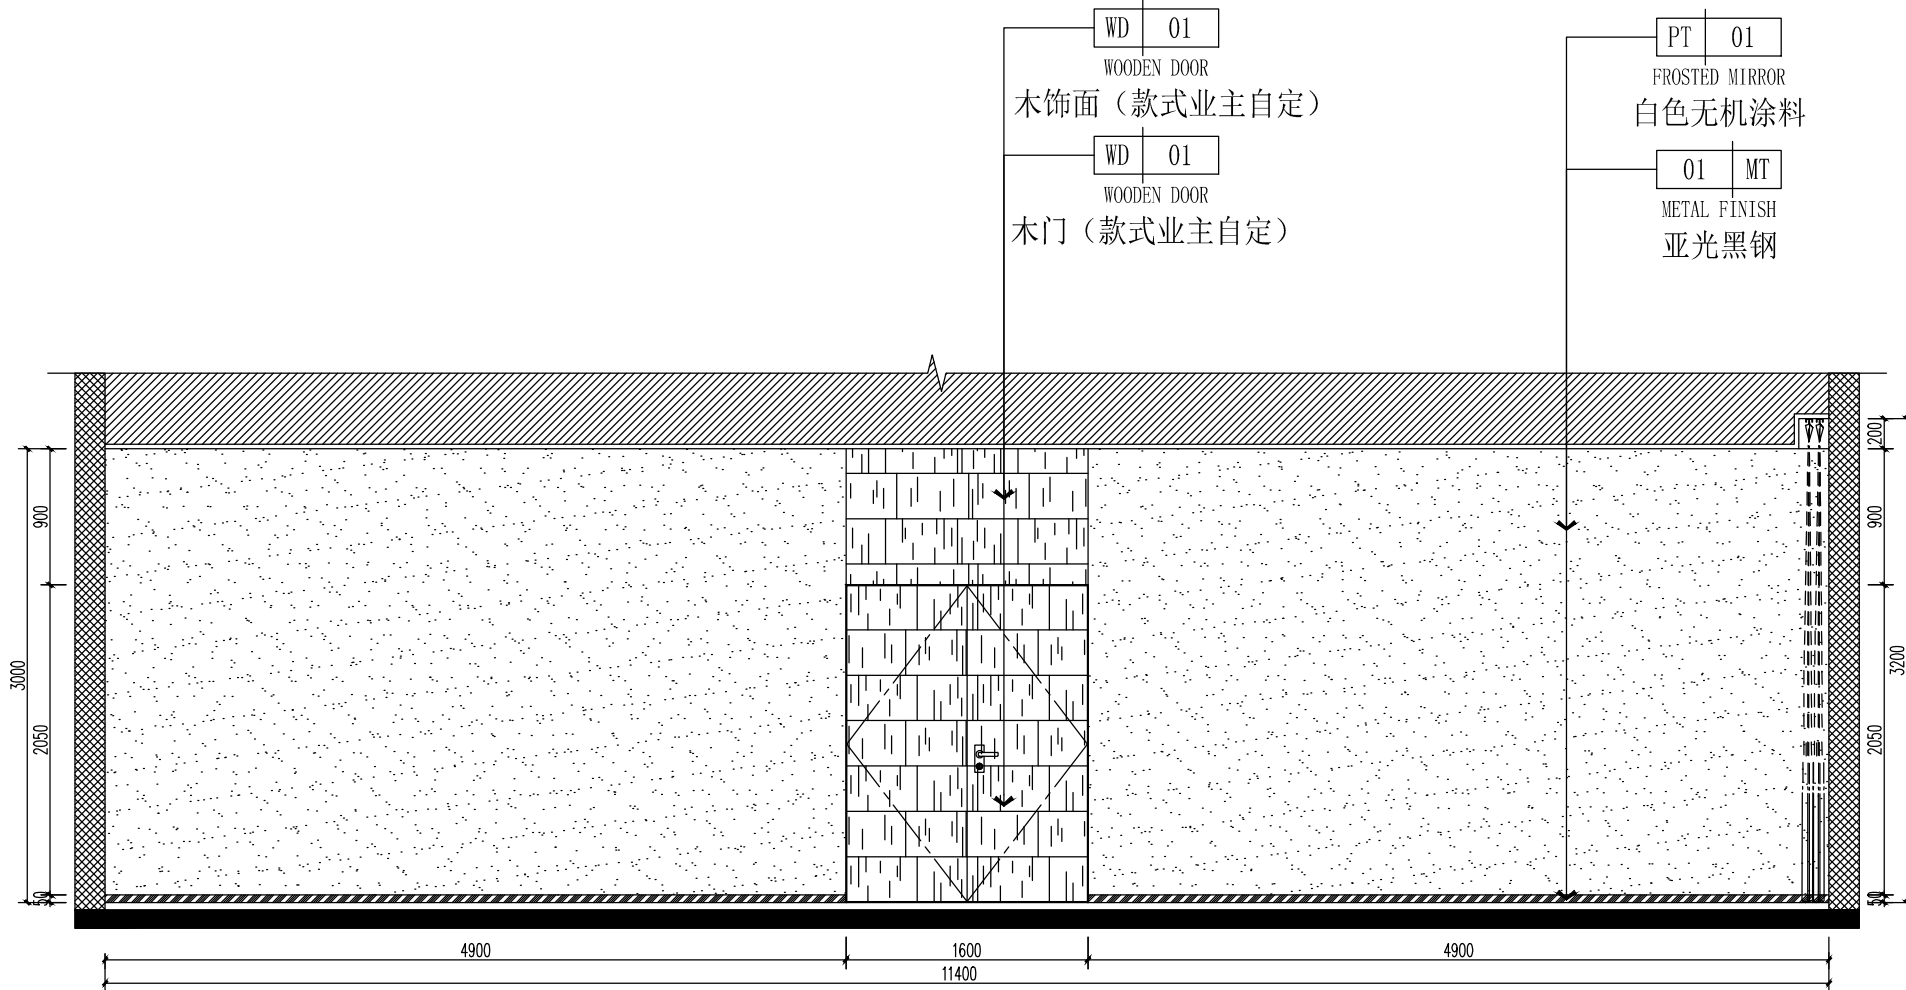

03 ELEVATION@立面图
E-03 SCALE 1:50@A2